

**Juntos Hacemos La Diferencia**

PLAN DE DESARROLLO URBANO DE CENTRO DE POBLACIÓN

**CUITZEO**

PONCITLÁN, JALISCO

### SIMBOLOGÍA

● Vértice	Corriente superficial
▬ Límite municipal	--- Intermitente
▬ Límite de municipio colindante	— Perenne
▬ Límite de área de aplicación	Cuerpo de agua
▬ Límite de Unidad Territorial	--- Intermitente
● Localidad	— Perenne
▬ Límite de manzana	Curva de nivel
▬ Límite de parcela	— Ordinaria
▬ Línea de transmisión eléctrica	— Maestra
	Vía de comunicación
	— Carretera
	— Vía de ferrocarril
	Camino
	— Terracería
	--- Brecha
	--- Vereda

### ÁREA DE APLICACIÓN

D-00

ESCALA GRÁFICA | 1:1,000


### LOCALIZACIÓN

ELABORACIÓN

COORDINACIÓN

Arq. David Alejandro Carrillo Muñoz

DICIEMBRE 2021

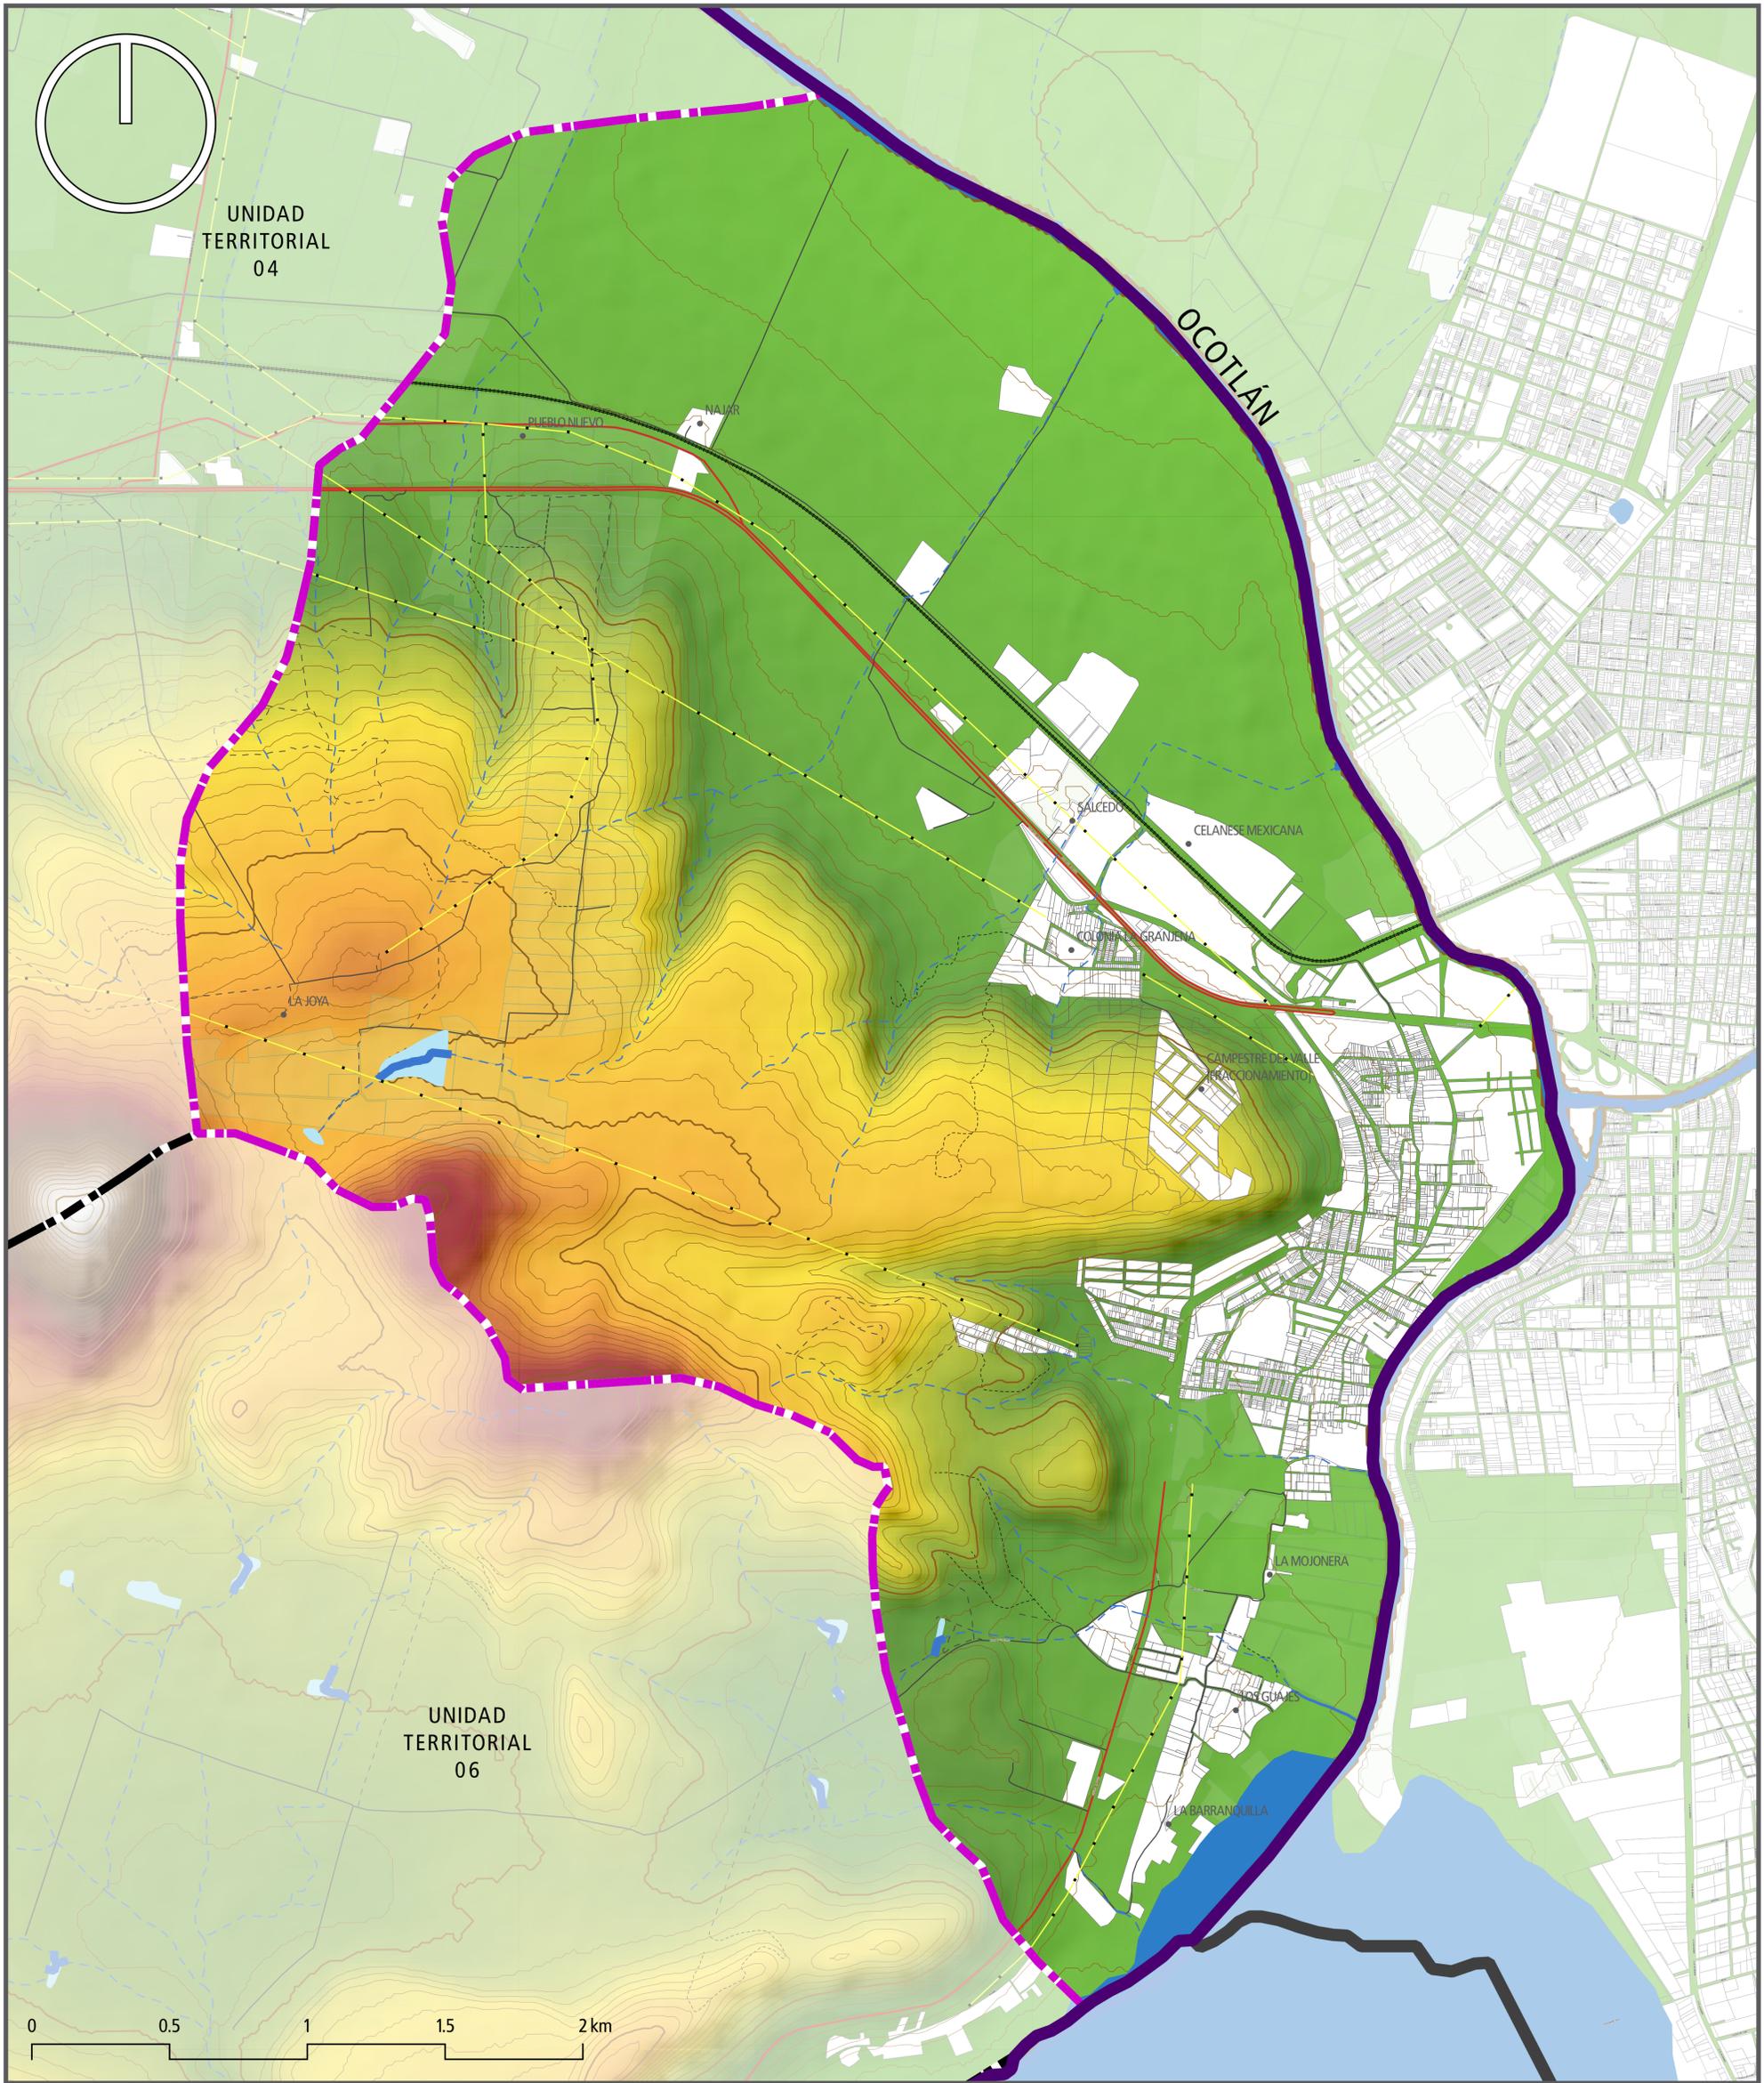


**Gobierno de PONCITLÁN**

**Junto  
Hacemos  
La Diferencia**

**PLAN DE DESARROLLO URBANO DE  
CENTRO DE POBLACIÓN**

**CUITZEO**

**PONCITLÁN, JALISCO**

### SIMBOLOGÍA

<ul style="list-style-type: none"> <li> Límite municipal</li> <li> Límite de municipio colindante</li> <li> Límite de área de aplicación</li> <li> Límite de Unidad Territorial</li> <li> Localidad</li> <li> Límite de manzana</li> <li> Límite de parcela</li> <li> Línea de transmisión eléctrica</li> </ul>	<p><b>Corriente superficial</b></p> <ul style="list-style-type: none"> <li> Intermitente</li> <li> Perenne</li> </ul> <p><b>Cuerpo de agua</b></p> <ul style="list-style-type: none"> <li> Intermitente</li> <li> Perenne</li> </ul> <p><b>Curva de nivel</b></p> <ul style="list-style-type: none"> <li> Ordinaria</li> <li> Maestra</li> </ul> <p><b>Vía de comunicación</b></p> <ul style="list-style-type: none"> <li> Carretera</li> <li> Vía de ferrocarril</li> </ul> <p><b>Camino</b></p> <ul style="list-style-type: none"> <li> Terracería</li> <li> Brecha</li> <li> Vereda</li> </ul>	<p><b>Hipsografía (m s. n. m.)</b></p> <ul style="list-style-type: none"> <li> 1,357</li> <li> 1,430</li> <li> 1,503</li> <li> 1,575</li> <li> 1,648</li> <li> 1,721</li> <li> 1,794</li> <li> 1,866</li> <li> 1,939</li> <li> 2,012</li> </ul>
---	---	---

### HIPSOGRAFÍA

**D-01**

ESCALA GRÁFICA | 1:1,000

### LOCALIZACIÓN




**ELABORACIÓN**



**COORDINACIÓN**  
Arq. David Alejandro Carrillo Muñoz

DICIEMBRE 2021

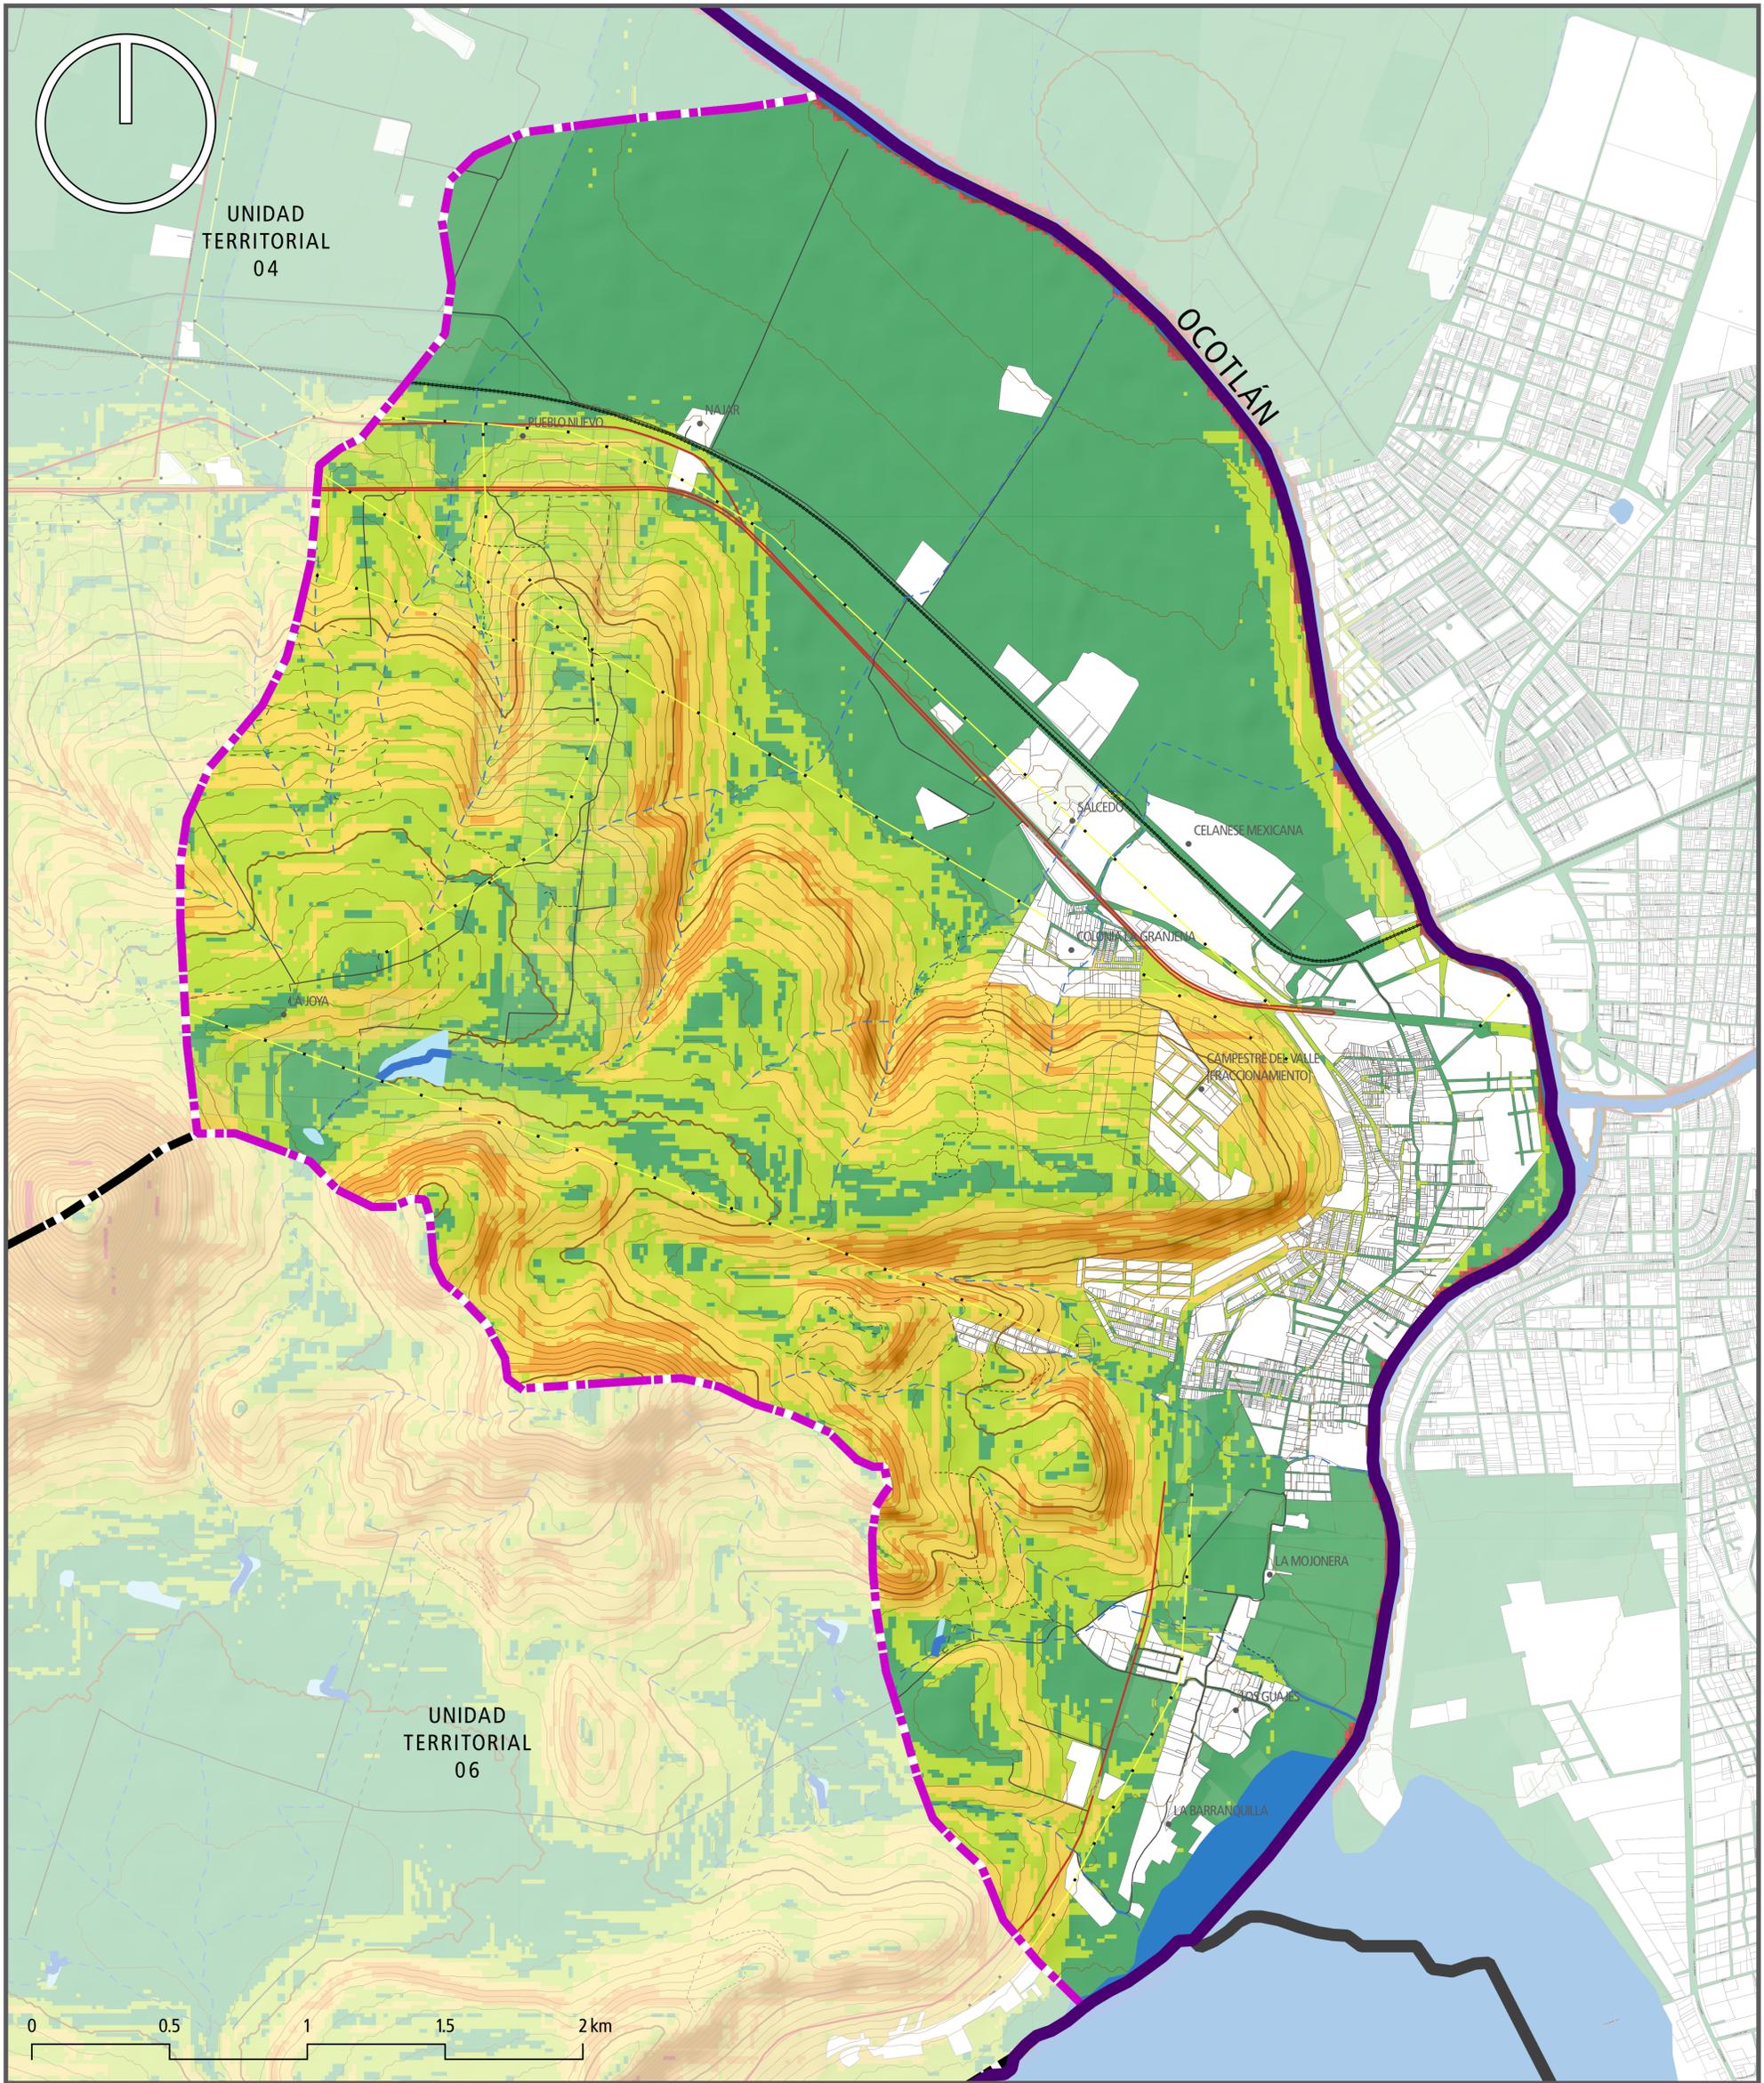


**Gobierno de PONCITLÁN**

**Juntos Hacemos La Diferencia**

**PLAN DE DESARROLLO URBANO DE CENTRO DE POBLACIÓN**

**CUITZEO**

**PONCITLÁN, JALISCO**

### SIMBOLOGÍA

<ul style="list-style-type: none"> <li> Límite municipal</li> <li> Límite de municipio colindante</li> <li> Límite de área de aplicación</li> <li> Límite de Unidad Territorial</li> <li> Localidad</li> <li> Límite de manzana</li> <li> Límite de parcela</li> <li> Línea de transmisión eléctrica</li> </ul>	<p><b>Corriente superficial</b></p> <ul style="list-style-type: none"> <li> Intermitente</li> <li> Perenne</li> </ul> <p><b>Cuerpo de agua</b></p> <ul style="list-style-type: none"> <li> Intermitente</li> <li> Perenne</li> </ul> <p><b>Curva de nivel</b></p> <ul style="list-style-type: none"> <li> Ordinaria</li> <li> Maestra</li> </ul> <p><b>Vía de comunicación</b></p> <ul style="list-style-type: none"> <li> Carretera</li> <li> Vía de ferrocarril</li> </ul> <p><b>Camino</b></p> <ul style="list-style-type: none"> <li> Terracería</li> <li> Brecha</li> <li> Vereda</li> </ul>	<p><b>Pendiente del terreno (%)</b></p> <ul style="list-style-type: none"> <li> &lt; 3</li> <li> 3 - 8</li> <li> 8 - 20</li> <li> 20 - 30</li> <li> 45 - 75</li> <li> &gt; 75</li> </ul>
---	---	--

**PENDIENTE** D-01A

ESCALA GRÁFICA | 1:11,000

**LOCALIZACIÓN**




**ELABORACIÓN**



**COORDINACIÓN**

Arq. David Alejandro Carrillo Muñoz

DICIEMBRE 2021

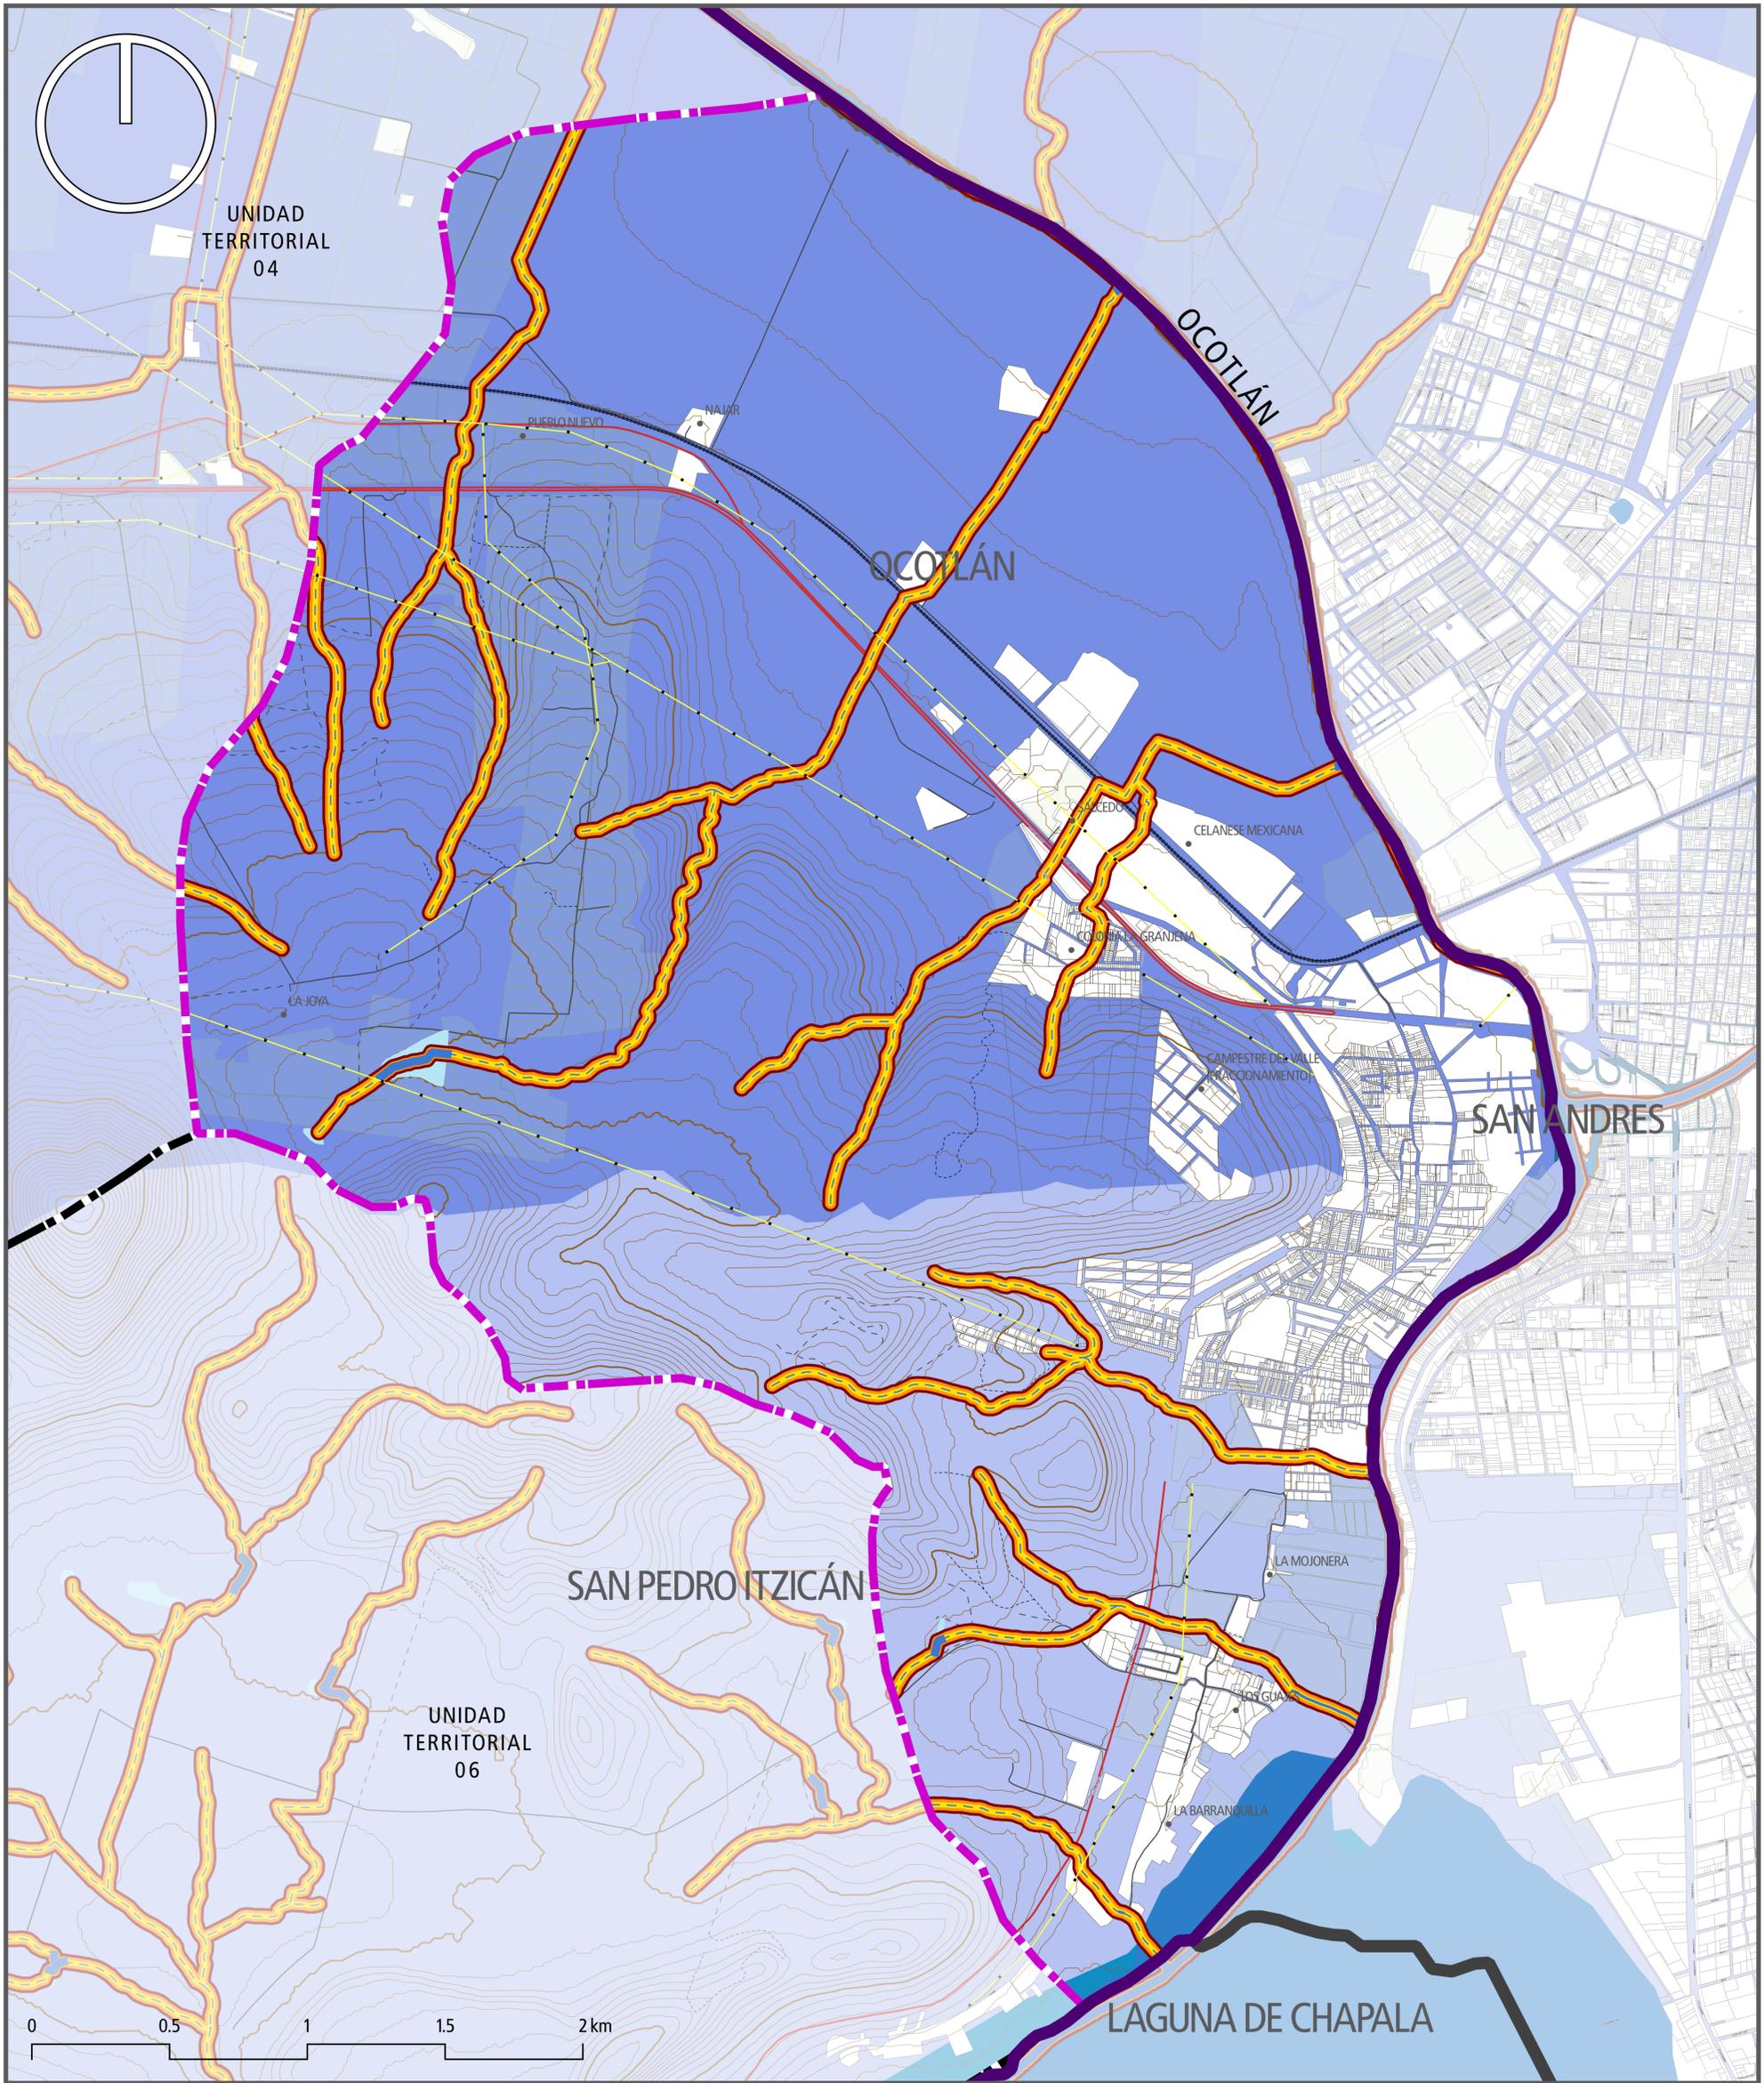

**Juntos  
Hacemos  
La Diferencia**

**PLAN DE DESARROLLO URBANO DE  
CENTRO DE POBLACIÓN**

**CUITZEO**

**PONCITLÁN, JALISCO**

### SIMBOLOGÍA

<ul style="list-style-type: none"> <li> Límite municipal</li> <li> Límite de municipio colindante</li> <li> Límite de área de aplicación</li> <li> Límite de Unidad Territorial</li> <li> Localidad</li> <li> Límite de manzana</li> <li> Límite de parcela</li> <li> Línea de transmisión eléctrica</li> </ul>	<p><b>Corriente superficial</b></p> <ul style="list-style-type: none"> <li> Intermitente</li> <li> Perenne</li> </ul> <p><b>Cuerpo de agua</b></p> <ul style="list-style-type: none"> <li> Intermitente</li> <li> Perenne</li> </ul> <p><b>Curva de nivel</b></p> <ul style="list-style-type: none"> <li> Ordinaria</li> <li> Maestra</li> </ul> <p><b>Vía de comunicación</b></p> <ul style="list-style-type: none"> <li> Carretera</li> <li> Vía de ferrocarril</li> </ul> <p><b>Camino</b></p> <ul style="list-style-type: none"> <li> Terracería</li> <li> Brecha</li> <li> Vereda</li> </ul>	<p><b>Microcuenca</b></p> <ul style="list-style-type: none"> <li> OCOTLÁN</li> <li> SAN ANDRÉS</li> <li> SAN PEDRO ITZICÁN</li> <li> LAGUNA DE CHAPALA</li> </ul> <p><b>Área de impacto de escurrimiento superficial</b></p> <ul style="list-style-type: none"> <li> Crecimiento de 10 m.</li> <li> Crecimiento de 20 m.</li> <li> Crecimiento de 30 m.</li> </ul>
---	---	--

### HIDROLOGÍA

**D-02**


ESCALA GRÁFICA | 1:11,000

### LOCALIZACIÓN

ELABORACIÓN

COORDINACIÓN  
Arq. David Alejandro Carrillo Muñoz

DICIEMBRE 2021

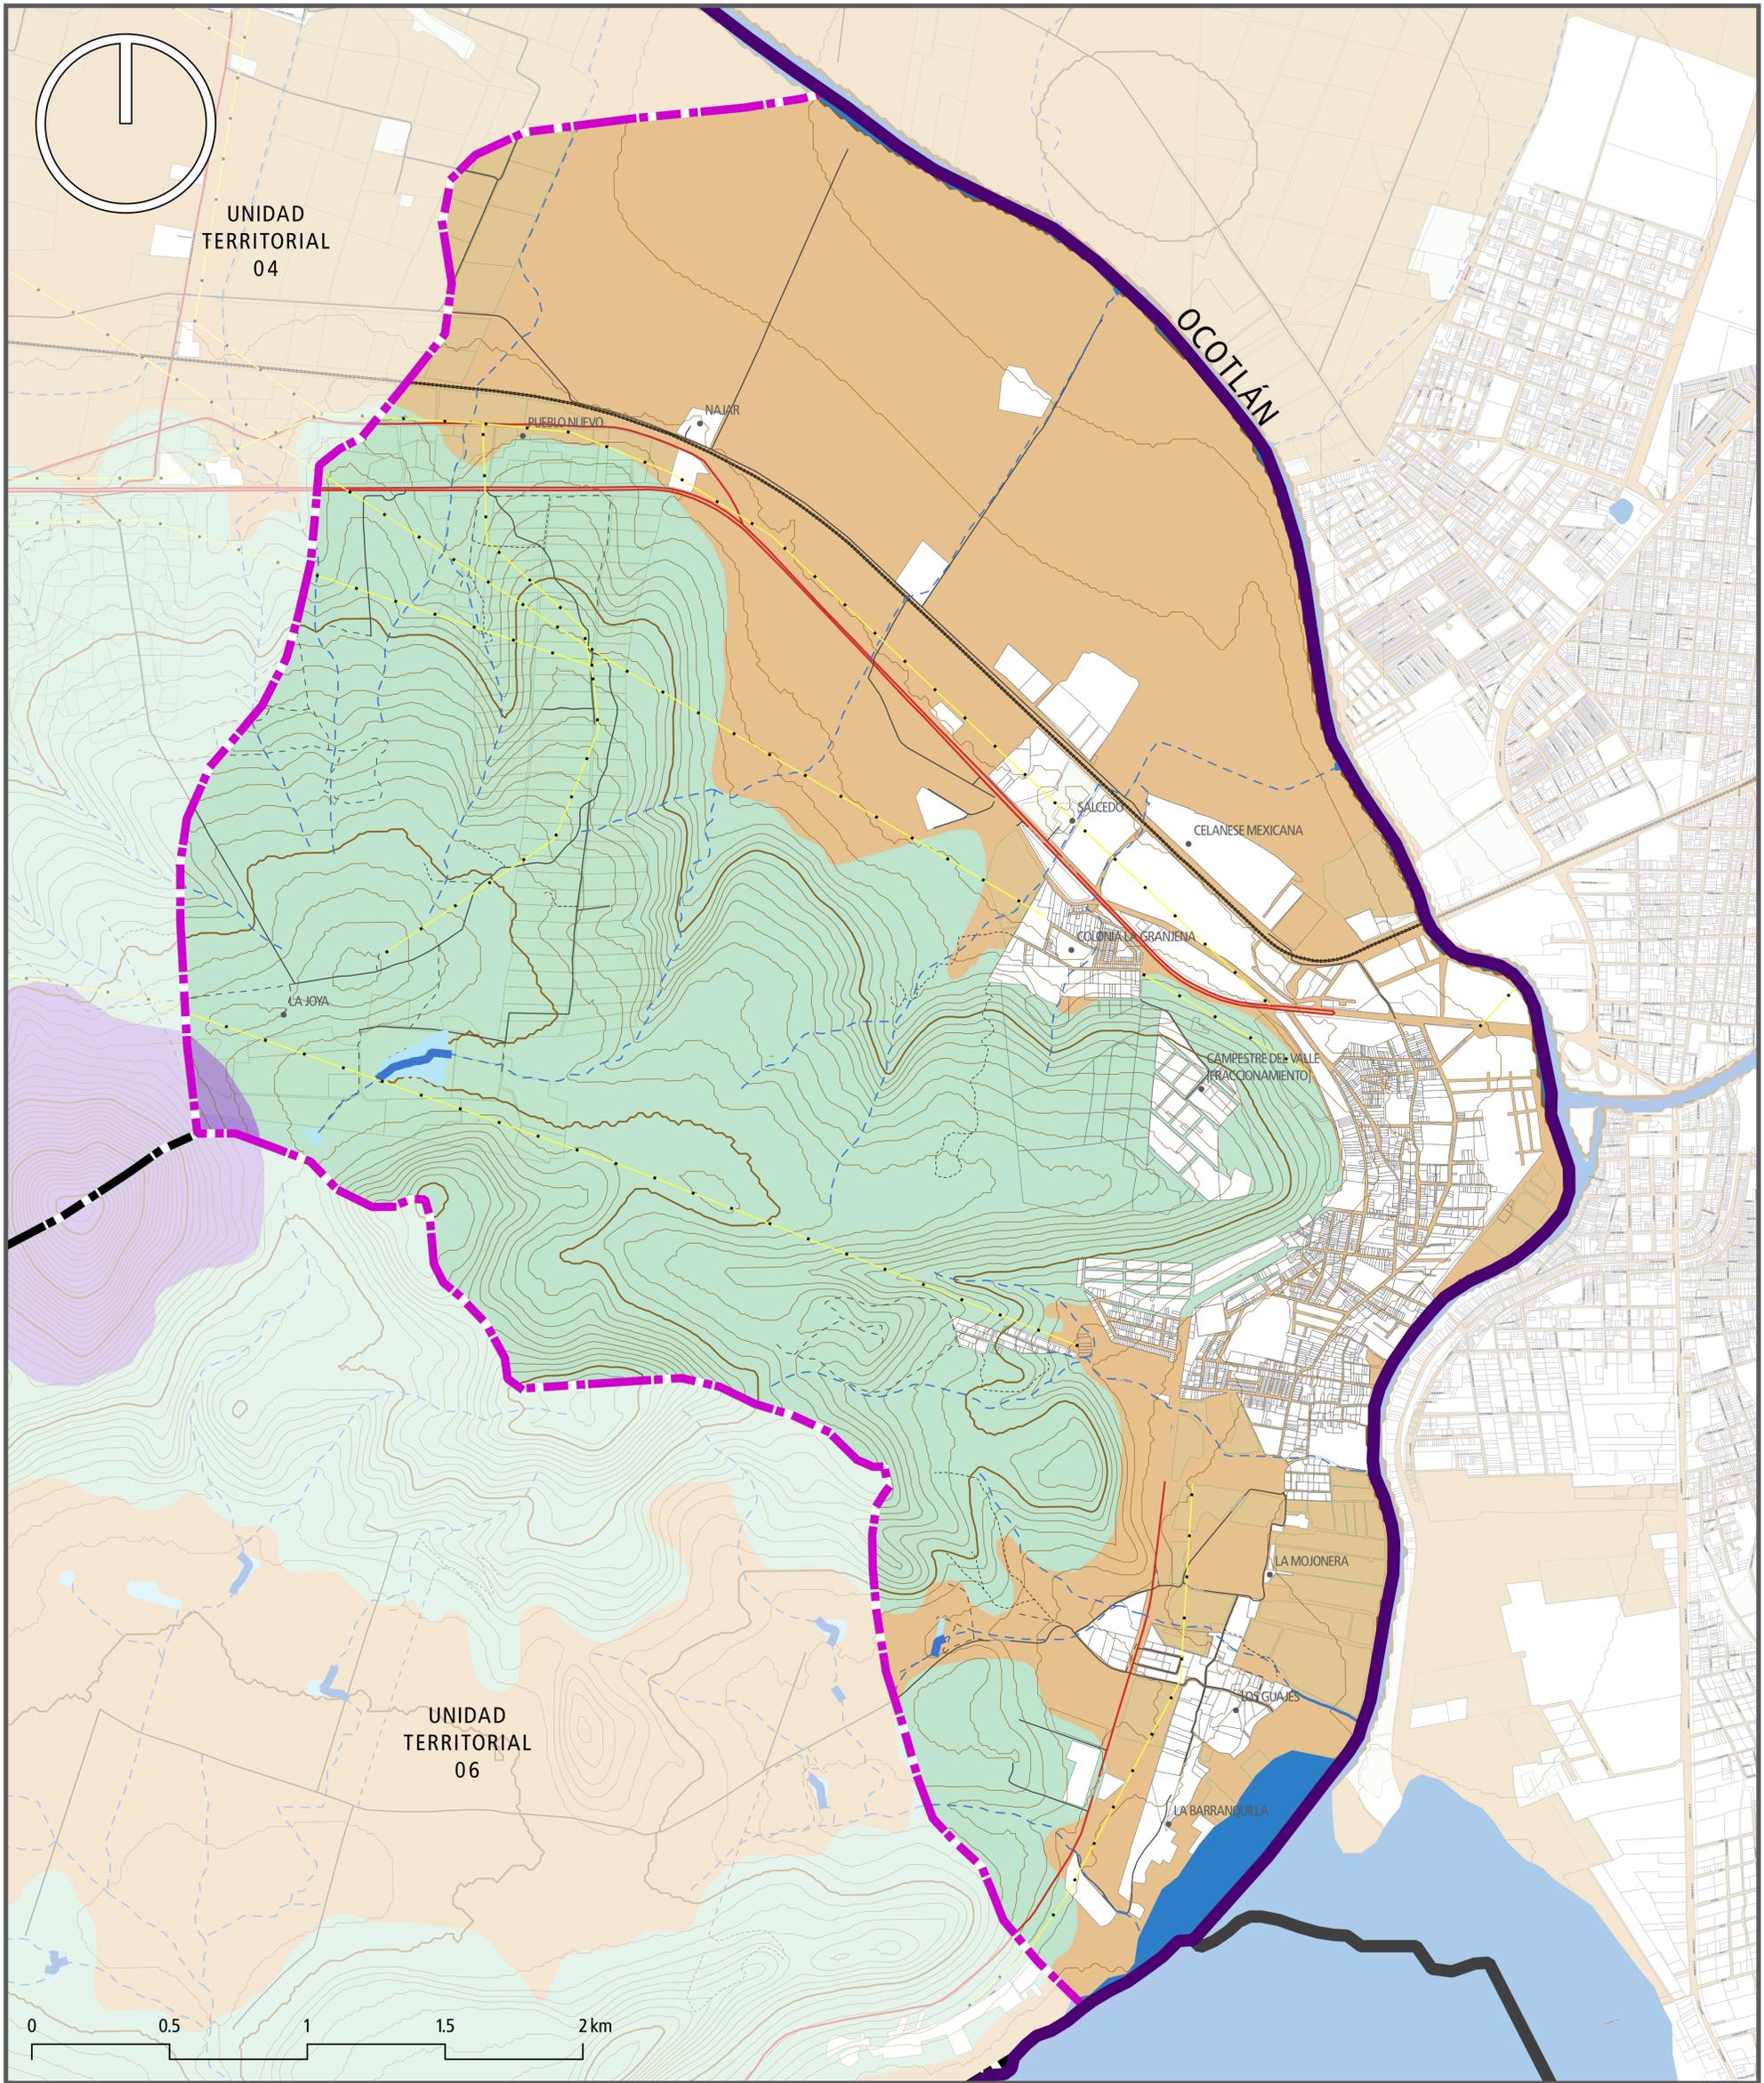

**Junto  
Hacemos  
La Diferencia**

**PLAN DE DESARROLLO URBANO DE  
CENTRO DE POBLACIÓN**

**CUITZEO**

**PONCITLÁN, JALISCO**

### SIMBOLOGÍA

<ul style="list-style-type: none"> <li> Límite municipal</li> <li> Límite de municipio colindante</li> <li> Límite de área de aplicación</li> <li> Límite de Unidad Territorial</li> <li> Localidad</li> <li> Límite de manzana</li> <li> Límite de parcela</li> <li> Línea de transmisión eléctrica</li> </ul>	<p><b>Corriente superficial</b></p> <ul style="list-style-type: none"> <li> Intermitente</li> <li> Perenne</li> </ul> <p><b>Cuerpo de agua</b></p> <ul style="list-style-type: none"> <li> Intermitente</li> <li> Perenne</li> </ul> <p><b>Curva de nivel</b></p> <ul style="list-style-type: none"> <li> Ordinaria</li> <li> Maestra</li> </ul> <p><b>Vía de comunicación</b></p> <ul style="list-style-type: none"> <li> Carretera</li> <li> Vía de ferrocarril</li> </ul> <p><b>Camino</b></p> <ul style="list-style-type: none"> <li> Terracería</li> <li> Brecha</li> <li> Vereda</li> </ul>	<p><b>Edafología</b> Unidad predominante de suelo</p> <ul style="list-style-type: none"> <li> Andosol</li> <li> Feozem</li> <li> Vertisol</li> </ul>
---	---	--

### EDAFOLOGÍA

**D-03**


ESCALA GRÁFICA | 1:11,000

### LOCALIZACIÓN

**ELABORACIÓN**

**COORDINACIÓN**  
Arq. David Alejandro Carrillo Muñoz

DICIEMBRE 2021

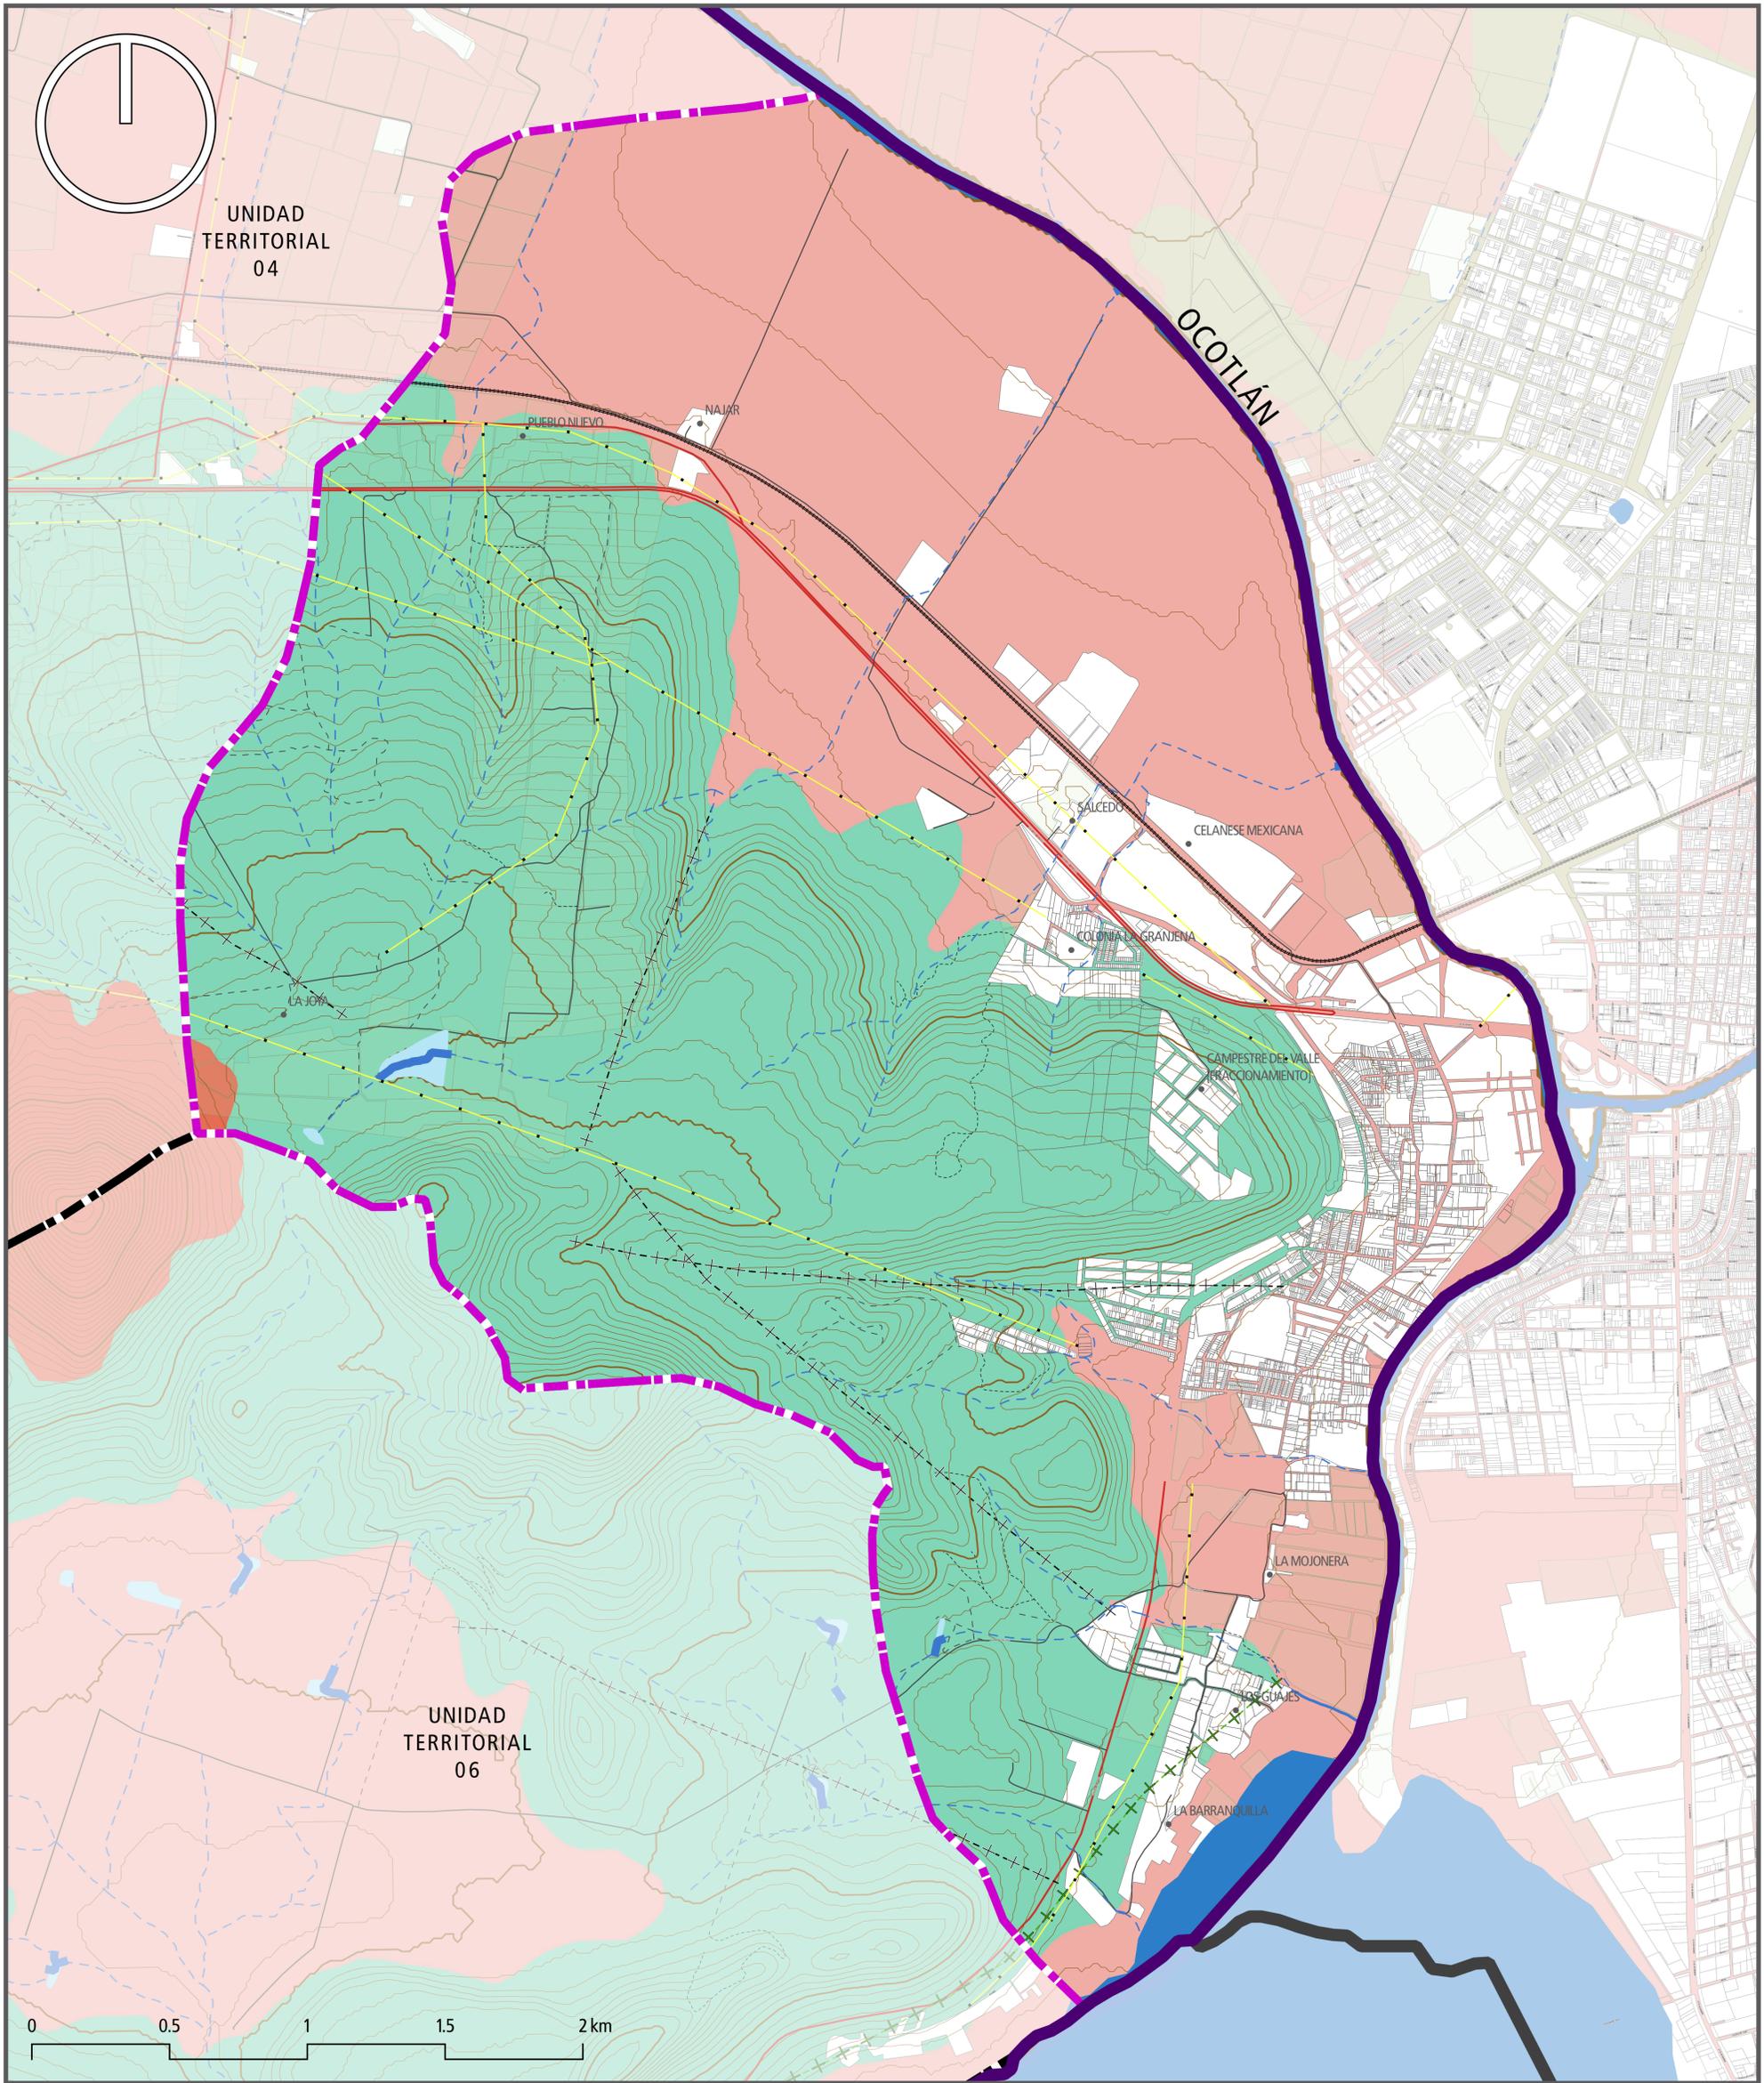


**Gobierno de PONCITLÁN**

**Juntos Hacemos La Diferencia**

**PLAN DE DESARROLLO URBANO DE CENTRO DE POBLACIÓN**

**CUITZEO**

**PONCITLÁN, JALISCO**

### SIMBOLOGÍA

<ul style="list-style-type: none"> <li> Límite municipal</li> <li> Límite de municipio colindante</li> <li> Límite de área de aplicación</li> <li> Límite de Unidad Territorial</li> <li> Localidad</li> <li> Límite de manzana</li> <li> Límite de parcela</li> <li> Línea de transmisión eléctrica</li> </ul>	<p><b>Corriente superficial</b></p> <ul style="list-style-type: none"> <li> Intermitente</li> <li> Perenne</li> </ul> <p><b>Cuerpo de agua</b></p> <ul style="list-style-type: none"> <li> Intermitente</li> <li> Perenne</li> </ul> <p><b>Curva de nivel</b></p> <ul style="list-style-type: none"> <li> Ordinaria</li> <li> Maestra</li> </ul> <p><b>Vía de comunicación</b></p> <ul style="list-style-type: none"> <li> Carretera</li> <li> Vía de ferrocarril</li> </ul> <p><b>Camino</b></p> <ul style="list-style-type: none"> <li> Terracería</li> <li> Brecha</li> <li> Vereda</li> </ul>	<p><b>Geología</b></p> <p>Unidad predominante de roca</p> <ul style="list-style-type: none"> <li> Arenisca</li> <li> Basalto</li> <li> Brecha volcánica</li> <li> No aplica - Suelo Aluvial</li> </ul> <p><b>Riesgo geológico</b></p> <ul style="list-style-type: none"> <li> Falla</li> <li> Fractura</li> </ul>
---	---	---

### GEOLOGÍA Y RIESGOS GEOLÓGICOS D-04

ESCALA GRÁFICA | 1:11,000


#### LOCALIZACIÓN



ELABORACIÓN 

COORDINACIÓN  
Arq. David Alejandro Carrillo Muñoz

DICIEMBRE 2021

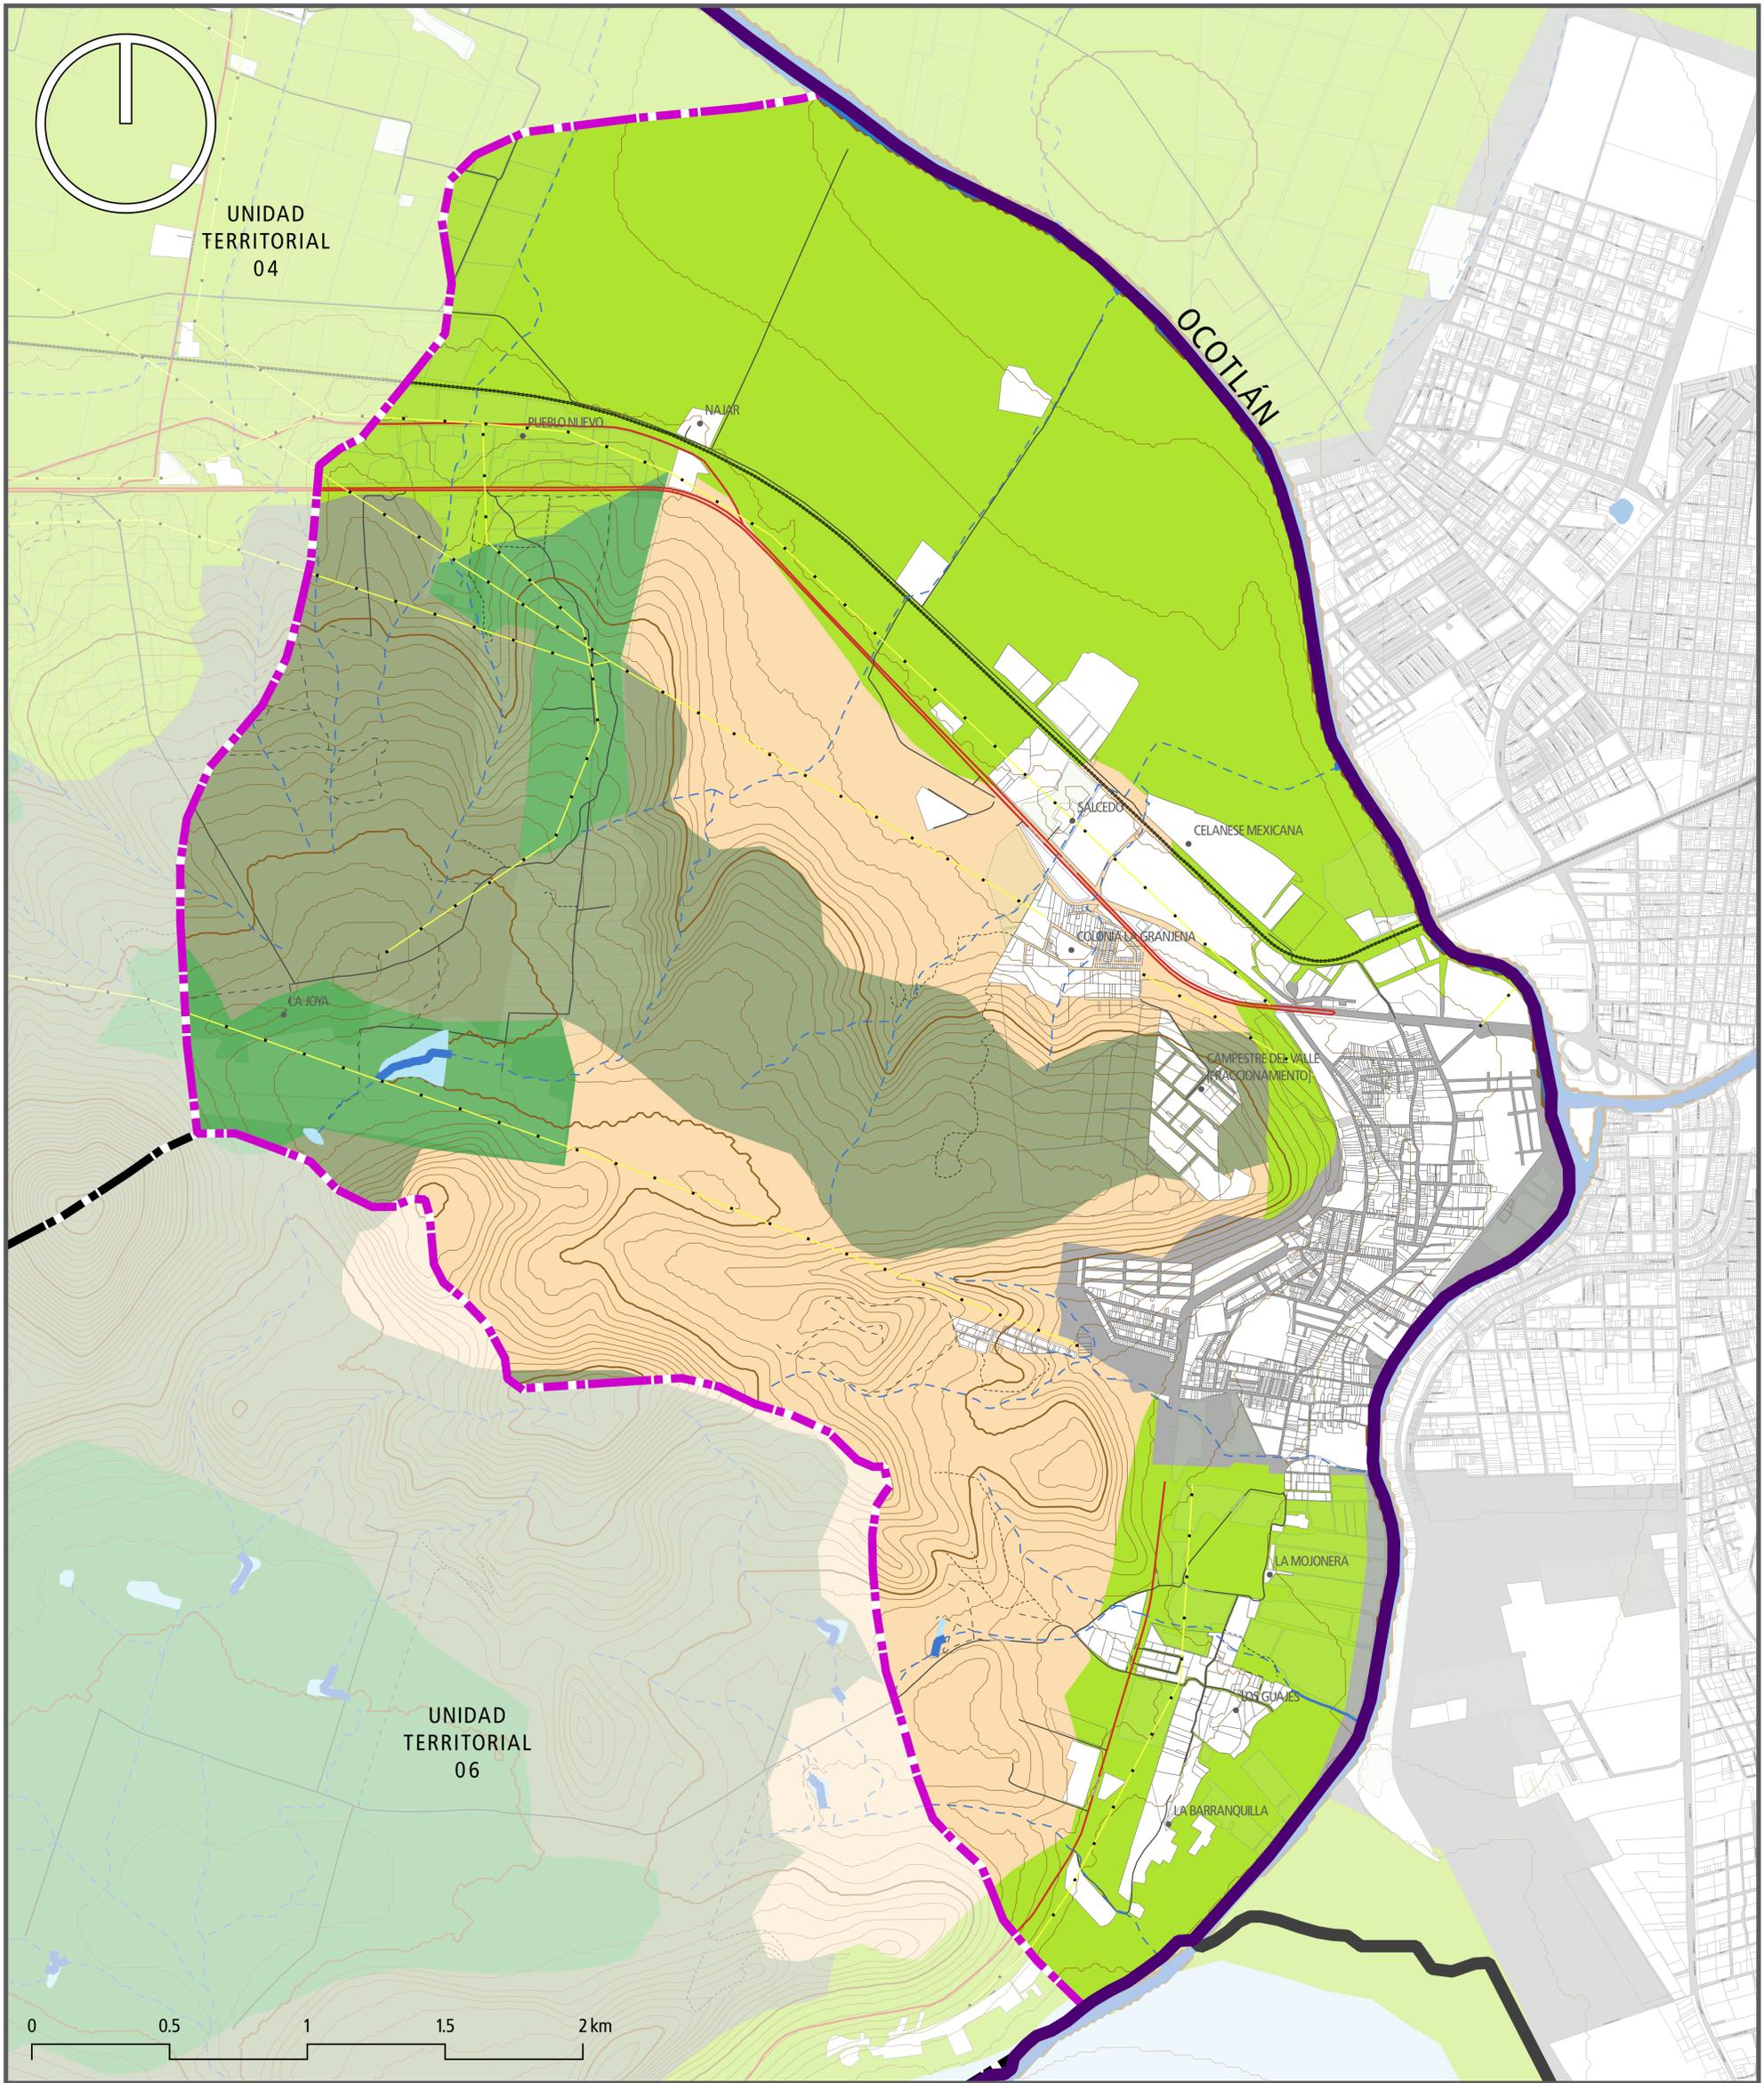

**Juntos  
Hacemos  
La Diferencia**

**PLAN DE DESARROLLO URBANO DE  
CENTRO DE POBLACIÓN**

**CUITZEO**

**PONCITLÁN, JALISCO**

### SIMBOLOGÍA

<ul style="list-style-type: none"> <li> Límite municipal</li> <li> Límite de municipio colindante</li> <li> Límite de área de aplicación</li> <li> Límite de Unidad Territorial</li> <li> Localidad</li> <li> Límite de manzana</li> <li> Límite de parcela</li> <li> Línea de transmisión eléctrica</li> </ul>	<p><b>Corriente superficial</b></p> <ul style="list-style-type: none"> <li> Intermitente</li> <li> Perenne</li> </ul> <p><b>Cuerpo de agua</b></p> <ul style="list-style-type: none"> <li> Intermitente</li> <li> Perenne</li> </ul> <p><b>Curva de nivel</b></p> <ul style="list-style-type: none"> <li> Ordinaria</li> <li> Maestra</li> </ul> <p><b>Vía de comunicación</b></p> <ul style="list-style-type: none"> <li> Carretera</li> <li> Vía de ferrocarril</li> </ul> <p><b>Camino</b></p> <ul style="list-style-type: none"> <li> Terracería</li> <li> Brecha</li> <li> Vereda</li> </ul>	<p><b>Uso del suelo y Vegetación</b></p> <ul style="list-style-type: none"> <li> Agricultura de riego anual</li> <li> Agricultura de temporal anual</li> <li> Asentamientos humanos</li> <li> Cuerpo de agua</li> <li> Pastizal inducido</li> <li> Vegetación secundaria arbustiva de selva baja caducifolia</li> </ul>
---	---	---

### USO DEL SUELO Y VEGETACIÓN D-05


ESCALA GRÁFICA | 1:1,000

### LOCALIZACIÓN

ELABORACIÓN

COORDINACIÓN  
Arq. David Alejandro Carrillo Muñoz

DICIEMBRE 2021

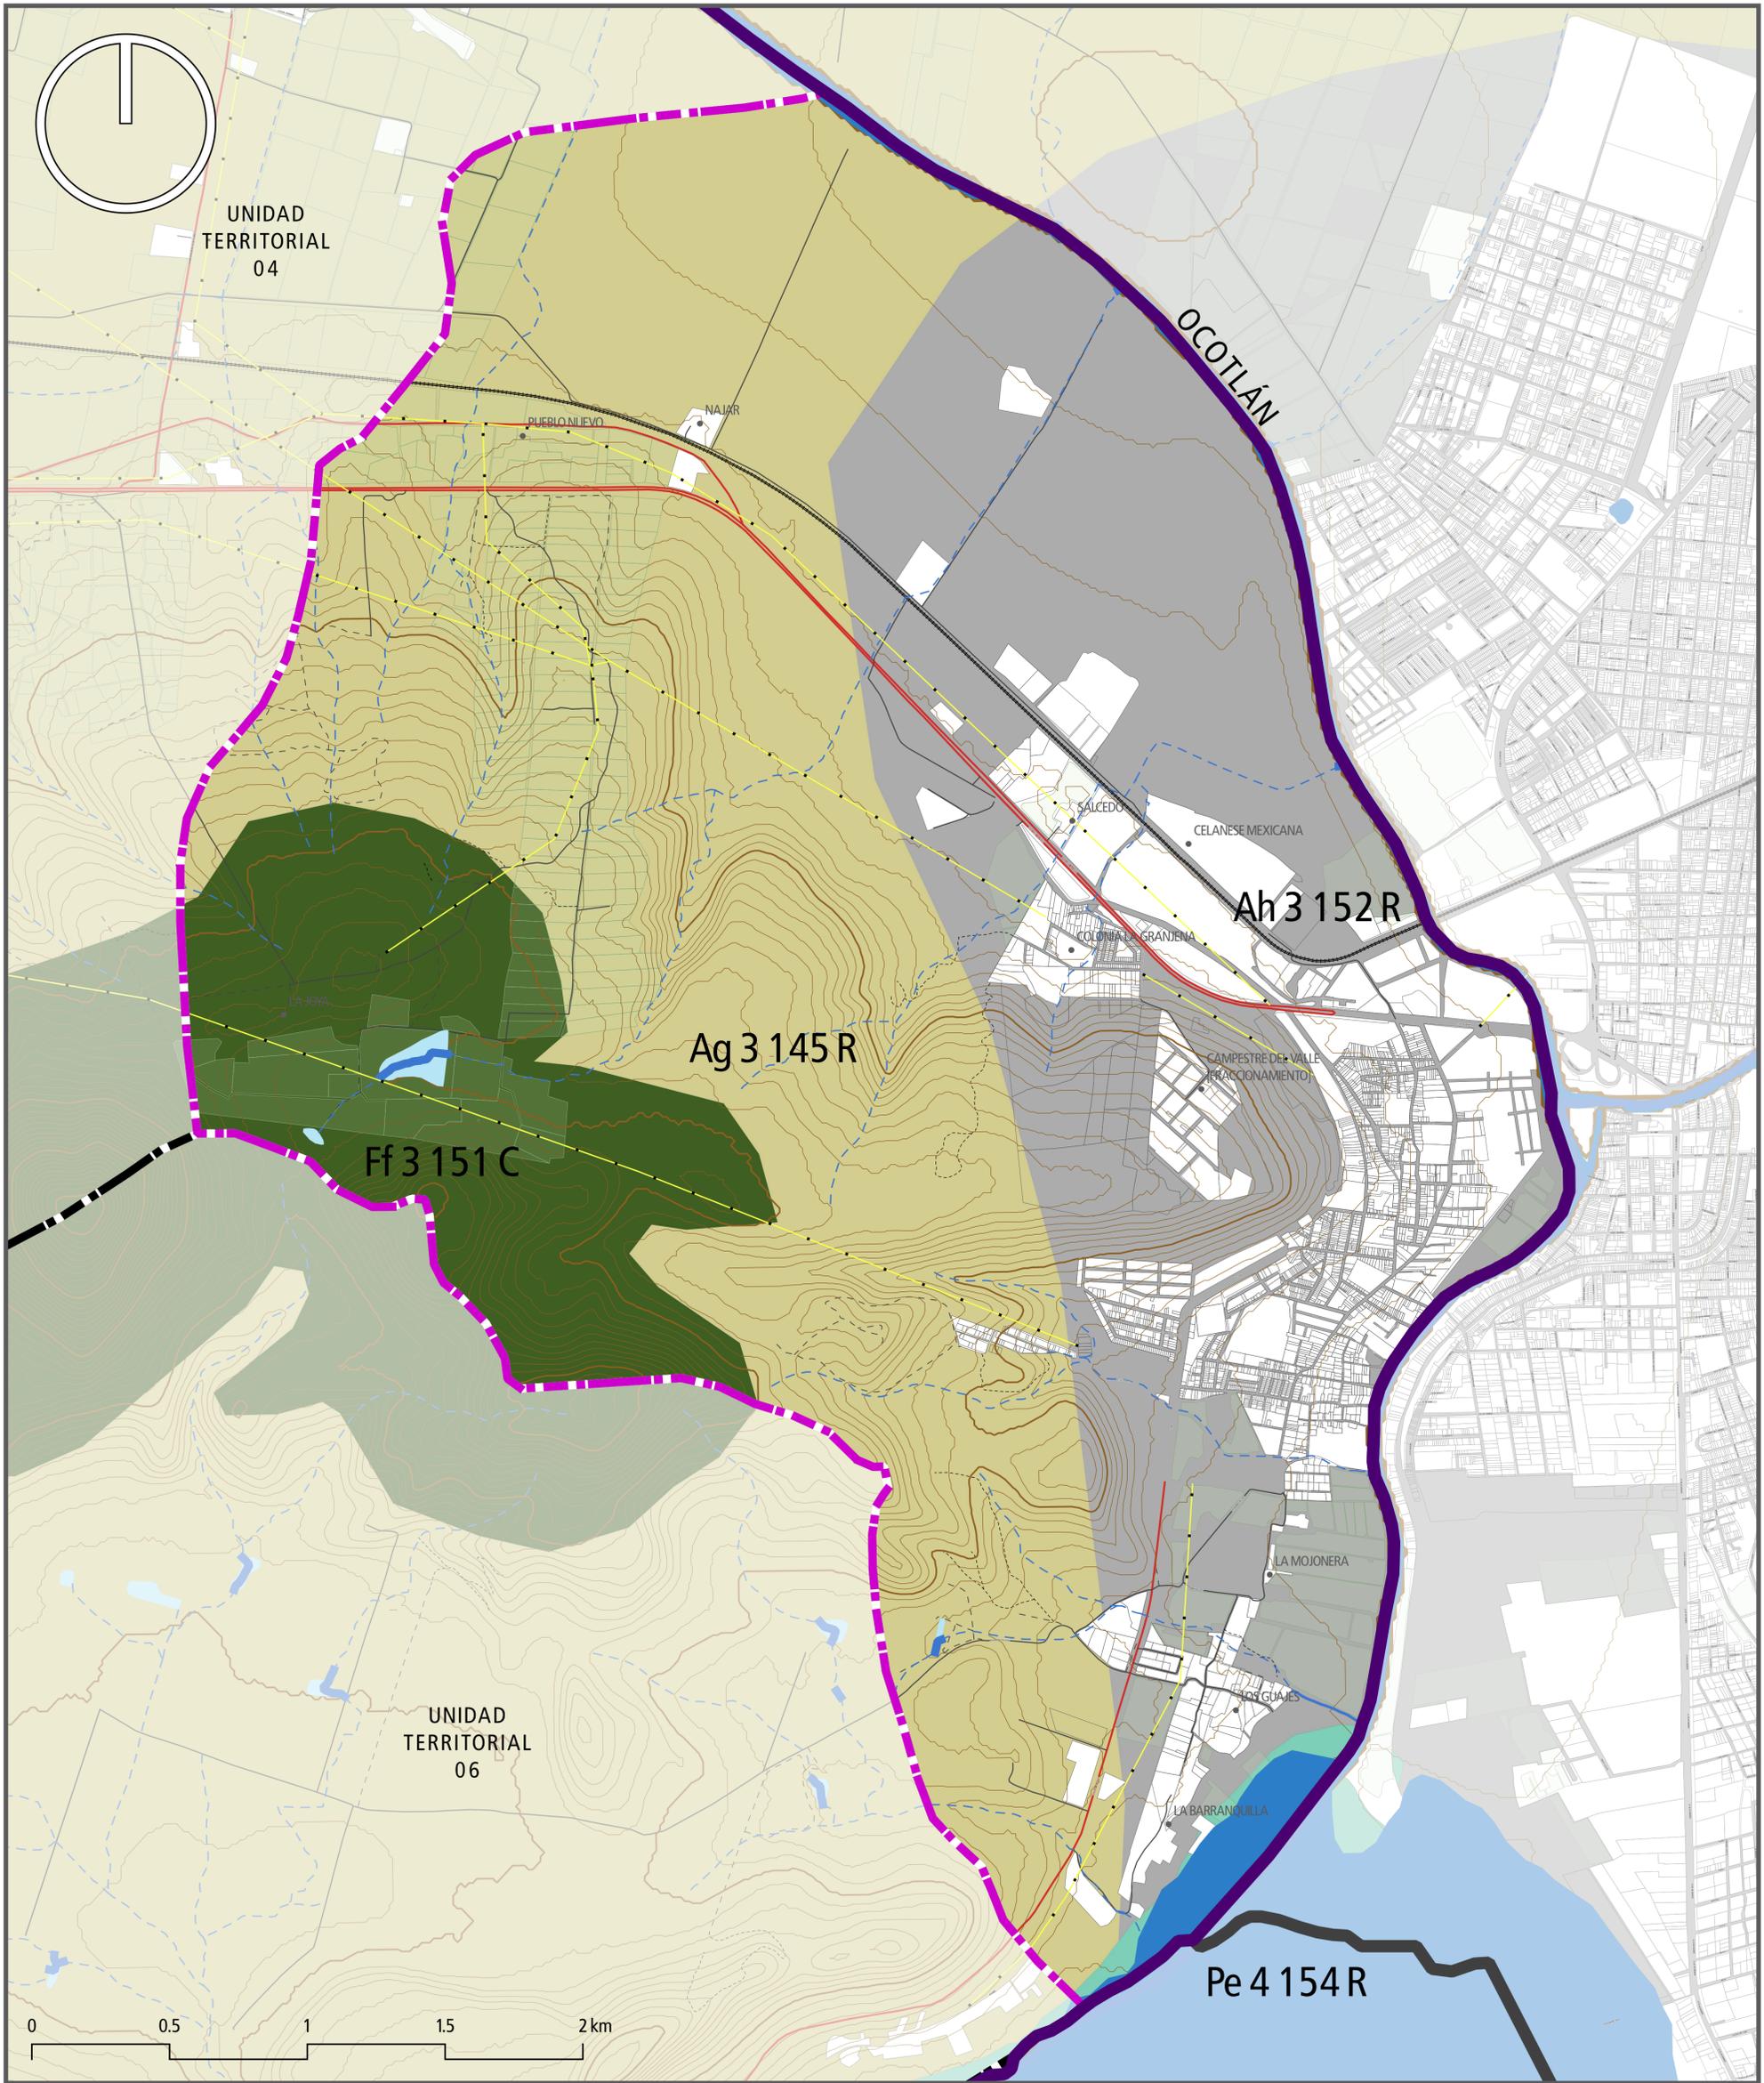

**Gobierno de PONCITLÁN**

**Juntos Hacemos La Diferencia**

**PLAN DE DESARROLLO URBANO DE CENTRO DE POBLACIÓN**

**CUITZEO**

**PONCITLÁN, JALISCO**

### SIMBOLOGÍA

<ul style="list-style-type: none"> <li> Límite municipal</li> <li> Límite de municipio colindante</li> <li> Límite de área de aplicación</li> <li> Límite de Unidad Territorial</li> <li> Localidad</li> <li> Límite de manzana</li> <li> Límite de parcela</li> <li> Línea de transmisión eléctrica</li> </ul>	<p><b>Corriente superficial</b></p> <ul style="list-style-type: none"> <li> Intermitente</li> <li> Perenne</li> </ul> <p><b>Cuerpo de agua</b></p> <ul style="list-style-type: none"> <li> Intermitente</li> <li> Perenne</li> </ul> <p><b>Curva de nivel</b></p> <ul style="list-style-type: none"> <li> Ordinaria</li> <li> Maestra</li> </ul> <p><b>Vía de comunicación</b></p> <ul style="list-style-type: none"> <li> Carretera</li> <li> Vía de ferrocarril</li> </ul> <p><b>Camino</b></p> <ul style="list-style-type: none"> <li> Terracería</li> <li> Brecha</li> <li> Vereda</li> </ul>	<p><b>Modelo de Ordenamiento Ecológico Territorial de Jalisco</b></p> <p><b>Uso predominante</b></p> <ul style="list-style-type: none"> <li> Agricultura</li> <li> Asentamientos humanos</li> <li> Flora y fauna</li> <li> Pesca</li> </ul>
---	---	---

**MOET - USO PREDOMINANTE D-06**

ESCALA GRÁFICA | 1:11,000


**LOCALIZACIÓN**

**ELABORACIÓN**

**COORDINACIÓN**

Arq. David Alejandro Carrillo Muñoz

DICIEMBRE 2021

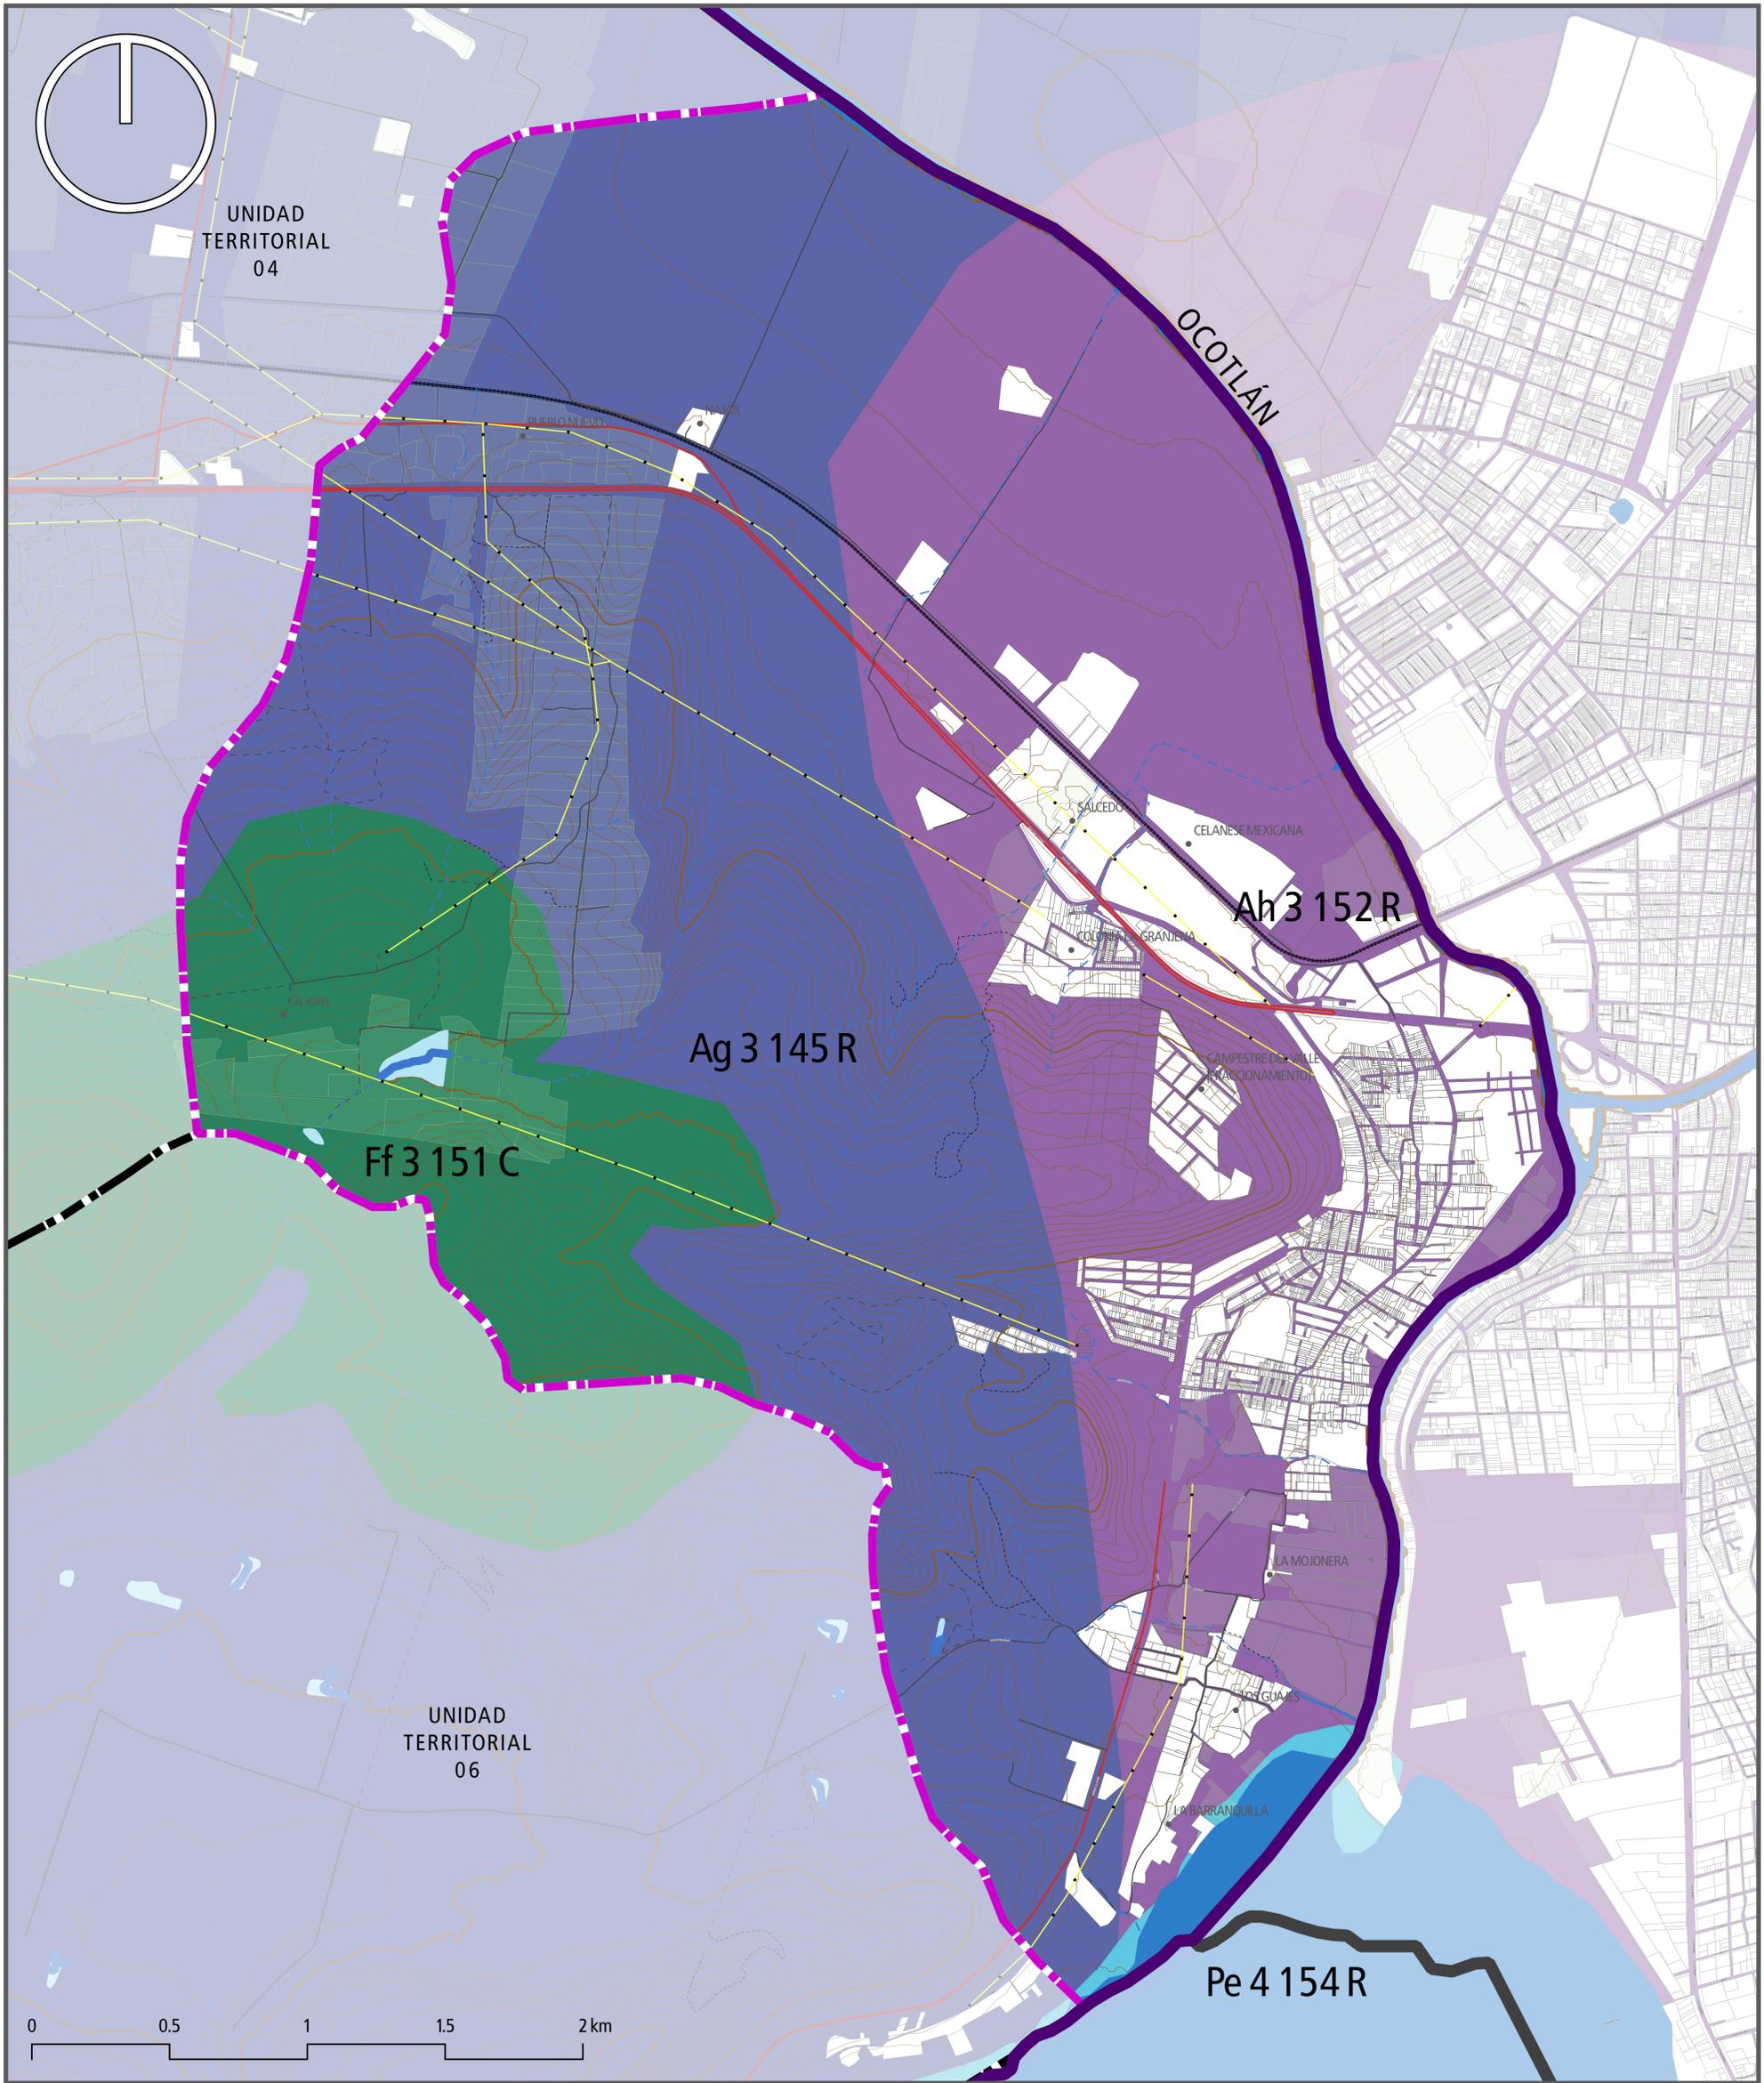


**Gobierno de PONCITLÁN**

**Juntos Hacemos La Diferencia**

**PLAN DE DESARROLLO URBANO DE CENTRO DE POBLACIÓN**

**CUITZEO**

**PONCITLÁN, JALISCO**

### SIMBOLOGÍA

<ul style="list-style-type: none"> <li> Límite municipal</li> <li> Límite de municipio colindante</li> <li> Límite de área de aplicación</li> <li> Límite de Unidad Territorial</li> <li> Localidad</li> <li> Límite de manzana</li> <li> Límite de parcela</li> <li> Línea de transmisión eléctrica</li> </ul>	<p><b>Corriente superficial</b></p> <ul style="list-style-type: none"> <li> Intermitente</li> <li> Perenne</li> </ul> <p><b>Cuerpo de agua</b></p> <ul style="list-style-type: none"> <li> Intermitente</li> <li> Perenne</li> </ul> <p><b>Curva de nivel</b></p> <ul style="list-style-type: none"> <li> Ordinaria</li> <li> Maestra</li> </ul> <p><b>Vía de comunicación</b></p> <ul style="list-style-type: none"> <li> Carretera</li> <li> Vía de ferrocarril</li> </ul> <p><b>Camino</b></p> <ul style="list-style-type: none"> <li> Terracería</li> <li> Brecha</li> <li> Vereda</li> </ul>	<p><b>Modelo de Ordenamiento Ecológico Territorial de Jalisco</b></p> <p><b>Uso condicionado</b></p> <ul style="list-style-type: none"> <li> Forestal y pecuario</li> <li> Industria</li> <li> Pecuario e industria</li> <li> Turismo</li> </ul>
---	---	--

**MOET - USO CONDICIONADO D-06B**

ESCALA GRÁFICA | 1:1,000

**LOCALIZACIÓN**




**ELABORACIÓN**



**COORDINACIÓN**

Arq. David Alejandro Carrillo Muñoz

DICIEMBRE 2021

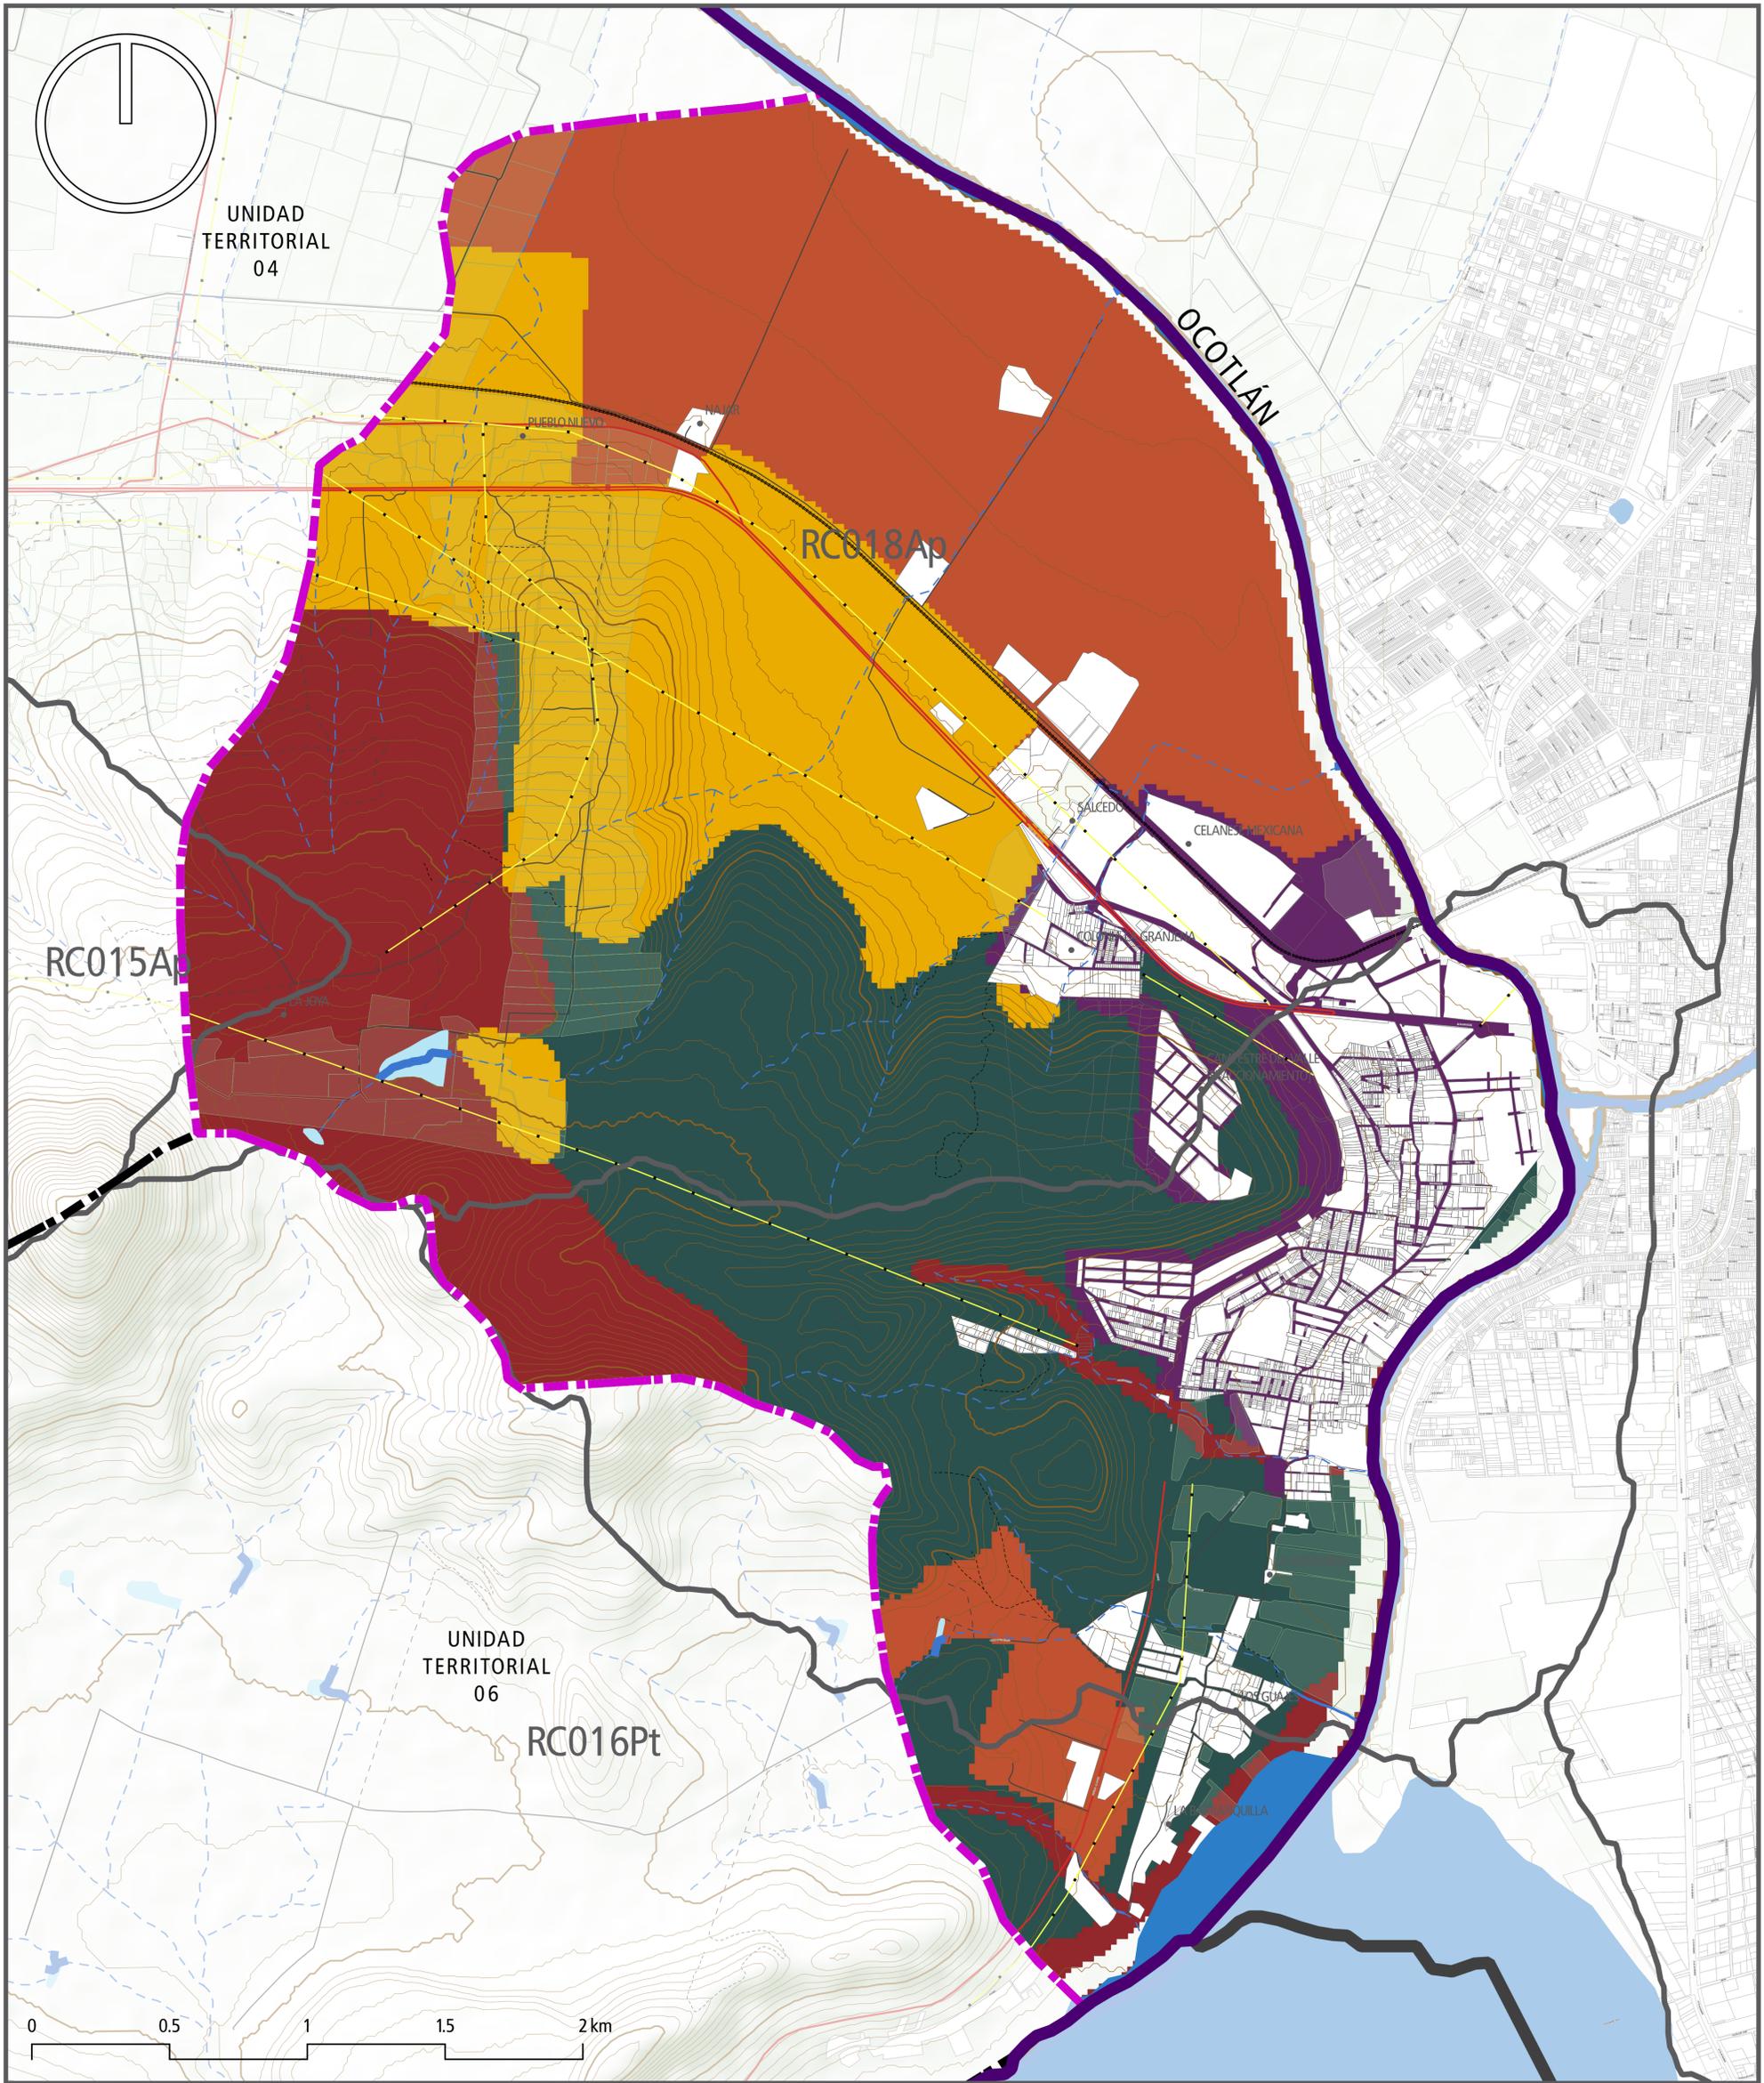

**Juntos  
Hacemos  
La Diferencia**

**PLAN DE DESARROLLO URBANO DE  
CENTRO DE POBLACIÓN**

**CUITZEO**

**PONCITLÁN, JALISCO**

### SIMBOLOGÍA

<ul style="list-style-type: none"> <li> Límite municipal</li> <li> Límite de municipio colindante</li> <li> Límite de área de aplicación</li> <li> Límite de Unidad Territorial</li> <li> Localidad</li> <li> Límite de manzana</li> <li> Límite de parcela</li> <li> Línea de transmisión eléctrica</li> </ul>	<p><b>Corriente superficial</b></p> <ul style="list-style-type: none"> <li> Intermitente</li> <li> Perenne</li> </ul> <p><b>Cuerpo de agua</b></p> <ul style="list-style-type: none"> <li> Intermitente</li> <li> Perenne</li> </ul> <p><b>Curva de nivel</b></p> <ul style="list-style-type: none"> <li> Ordinaria</li> <li> Maestra</li> </ul> <p><b>Vía de comunicación</b></p> <ul style="list-style-type: none"> <li> Carretera</li> <li> Vía de ferrocarril</li> </ul> <p><b>Camino</b></p> <ul style="list-style-type: none"> <li> Terracería</li> <li> Brecha</li> <li> Vereda</li> </ul>	<p><b>Política</b></p> <ul style="list-style-type: none"> <li> Aprovechamiento agropecuario</li> <li> Aprovechamiento urbano</li> <li> Preservación</li> <li> Protección</li> <li> Restauración</li> </ul>
---	---	--

**MOT POER - POLÍTICAS** **D-07**


ESCALA GRÁFICA | 1:11,000

**LOCALIZACIÓN**

**ELABORACIÓN** **COORDINACIÓN**

Arq. David Alejandro Carrillo  
Muñoz

DICIEMBRE 2021

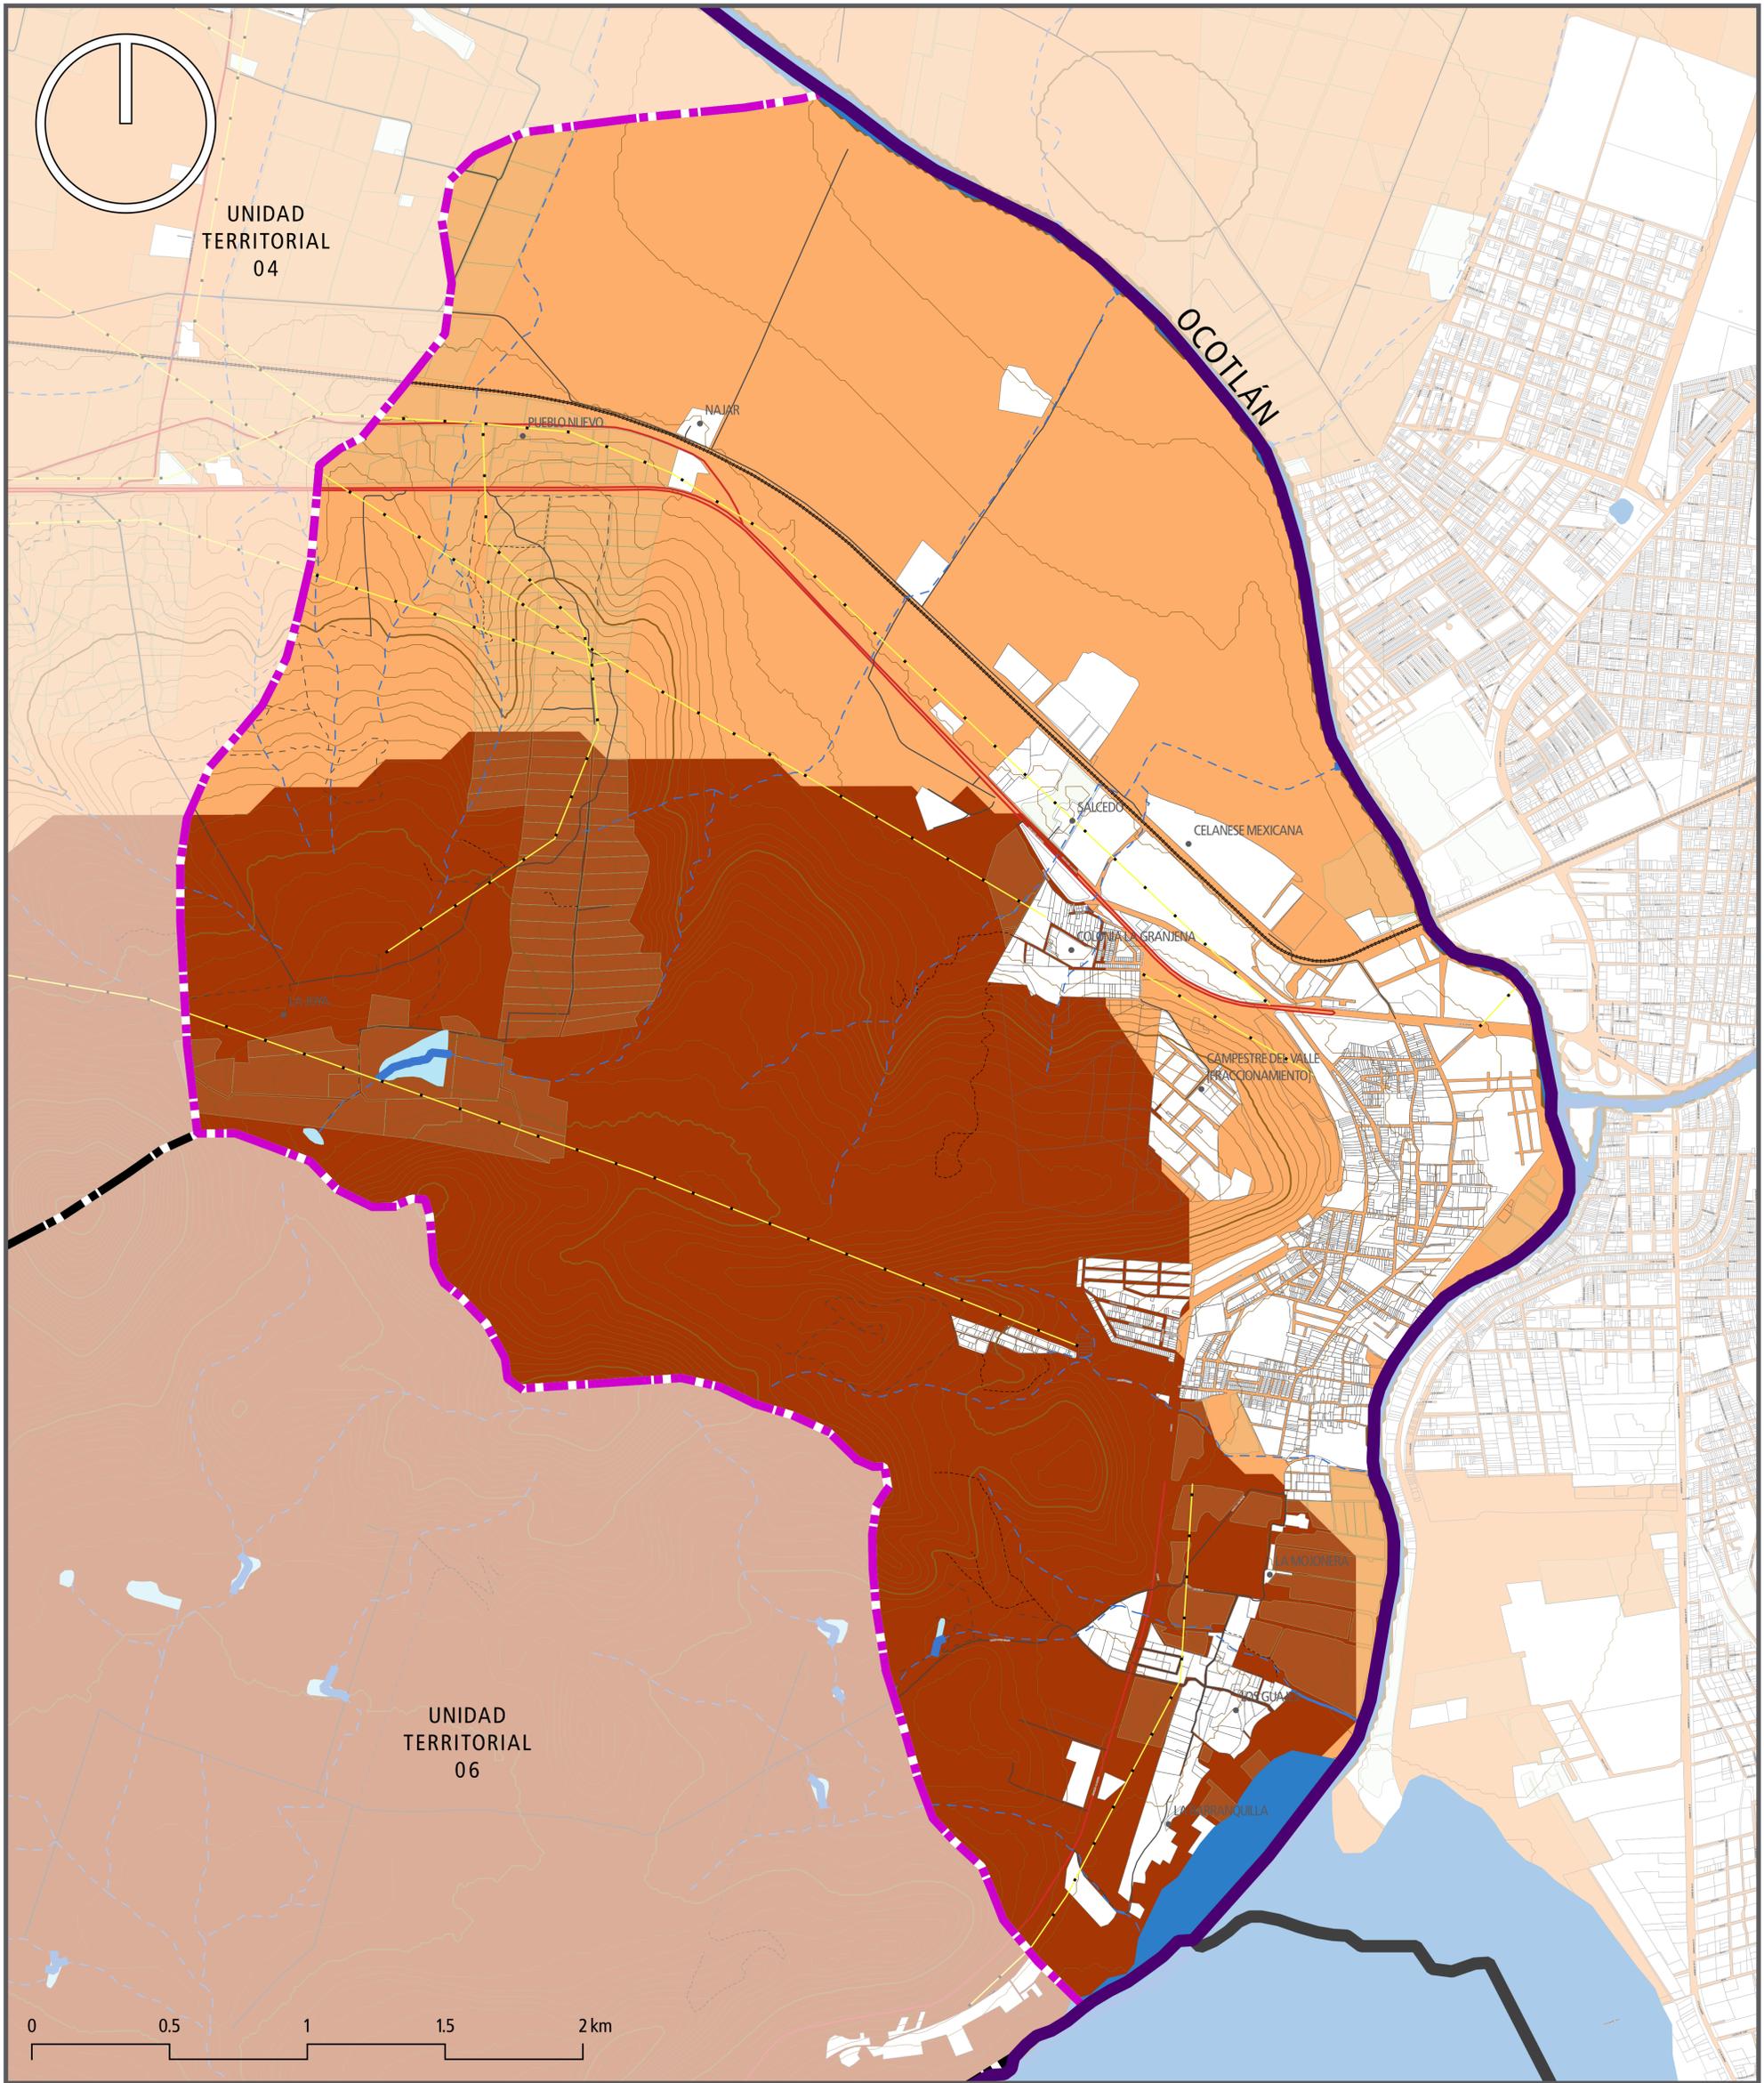


**Juntos  
Hacemos  
La Diferencia**

**PLAN DE DESARROLLO URBANO DE  
CENTRO DE POBLACIÓN**

**CUITZEO**

**PONCITLÁN, JALISCO**

### SIMBOLOGÍA

<ul style="list-style-type: none"> <li> Límite municipal</li> <li> Límite de municipio colindante</li> <li> Límite de área de aplicación</li> <li> Límite de Unidad Territorial</li> <li> Localidad</li> <li> Límite de manzana</li> <li> Límite de parcela</li> <li> Línea de transmisión eléctrica</li> </ul>	<p><b>Corriente superficial</b></p> <ul style="list-style-type: none"> <li> Intermitente</li> <li> Perenne</li> </ul> <p><b>Cuerpo de agua</b></p> <ul style="list-style-type: none"> <li> Intermitente</li> <li> Perenne</li> </ul> <p><b>Curva de nivel</b></p> <ul style="list-style-type: none"> <li> Ordinaria</li> <li> Maestra</li> </ul> <p><b>Vía de comunicación</b></p> <ul style="list-style-type: none"> <li> Carretera</li> <li> Vía de ferrocarril</li> </ul> <p><b>Camino</b></p> <ul style="list-style-type: none"> <li> Terracería</li> <li> Brecha</li> <li> Vereda</li> </ul>	<p><b>Sistema de toposformas</b></p> <ul style="list-style-type: none"> <li> Llanura aluvial</li> <li> Sierra con laderas de escarpa de falla</li> </ul>
---	---	--

### SISTEMA DE TOPOFORMAS

**D-08**

---

ESCALA GRÁFICA | **1:1,000**

---


### LOCALIZACIÓN




---

<p><b>ELABORACIÓN</b></p> 	<p><b>COORDINACIÓN</b></p> <p>Arq. David Alejandro Carrillo Muñoz</p>
---	---

DICIEMBRE 2021

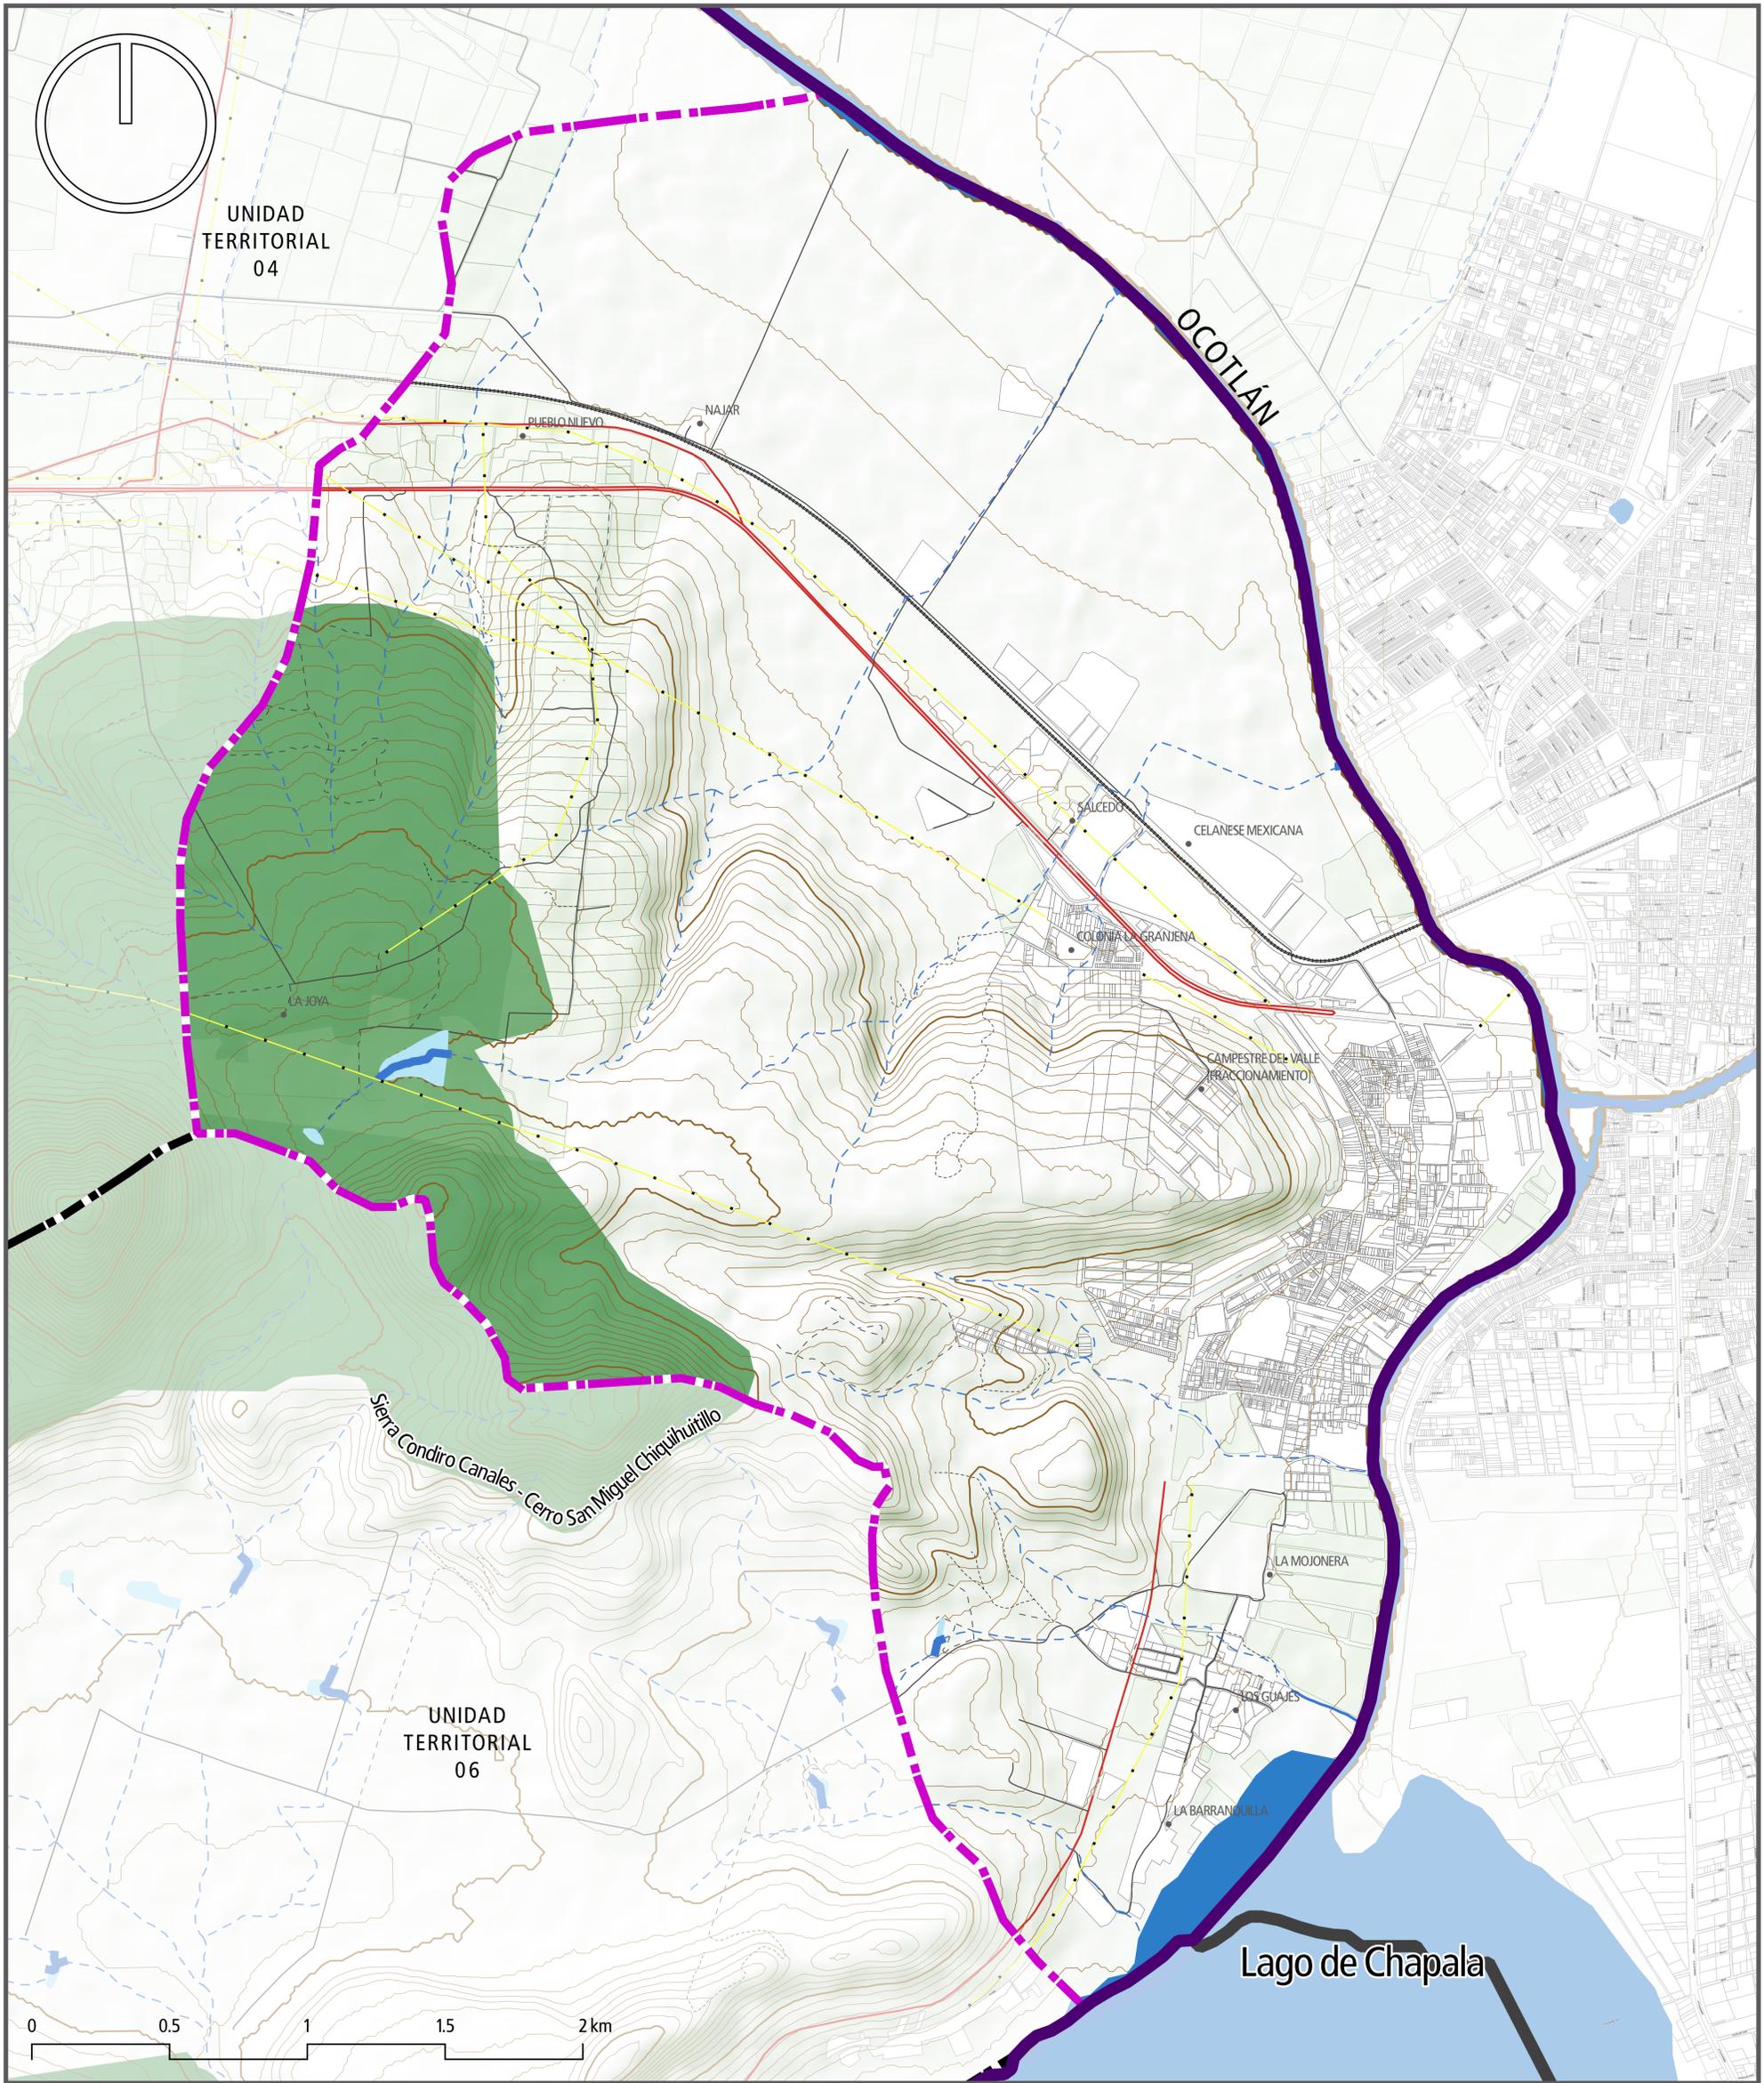

**Juntos  
Hacemos  
La Diferencia**

**PLAN DE DESARROLLO URBANO DE  
CENTRO DE POBLACIÓN**

**CUITZEO**

**PONCITLÁN, JALISCO**

### SIMBOLOGÍA

<ul style="list-style-type: none"> <li> Límite municipal</li> <li> Límite de municipio colindante</li> <li> Límite de área de aplicación</li> <li> Límite de Unidad Territorial</li> <li> Localidad</li> <li> Límite de manzana</li> <li> Límite de parcela</li> <li> Línea de transmisión eléctrica</li> </ul>	<ul style="list-style-type: none"> <li> Corriente superficial Intermitente</li> <li> Perenne</li> <li> Cuerpo de agua Intermitente</li> <li> Perenne</li> <li> Curva de nivel Ordinaria</li> <li> Maestra</li> <li> Vía de comunicación Carretera</li> <li> Vía de ferrocarril</li> <li> Camino Terracería</li> <li> Brecha</li> <li> Vereda</li> </ul>	<ul style="list-style-type: none"> <li> Área Natural Protegida Área Estatal de Protección Hidrológica "Sierra Condiro - Canales y Cerro San Miguel Chiquihuitillo"</li> <li> Sitio RAMSAR Lago de Chapala</li> </ul>
---	---	--

### ÁREAS DE CONSERVACIÓN ECOLÓGICA D-09


ESCALA GRÁFICA | 1:1,000

### LOCALIZACIÓN

ELABORACIÓN

COORDINACIÓN  
Arq. David Alejandro Carrillo Muñoz

DICIEMBRE 2021

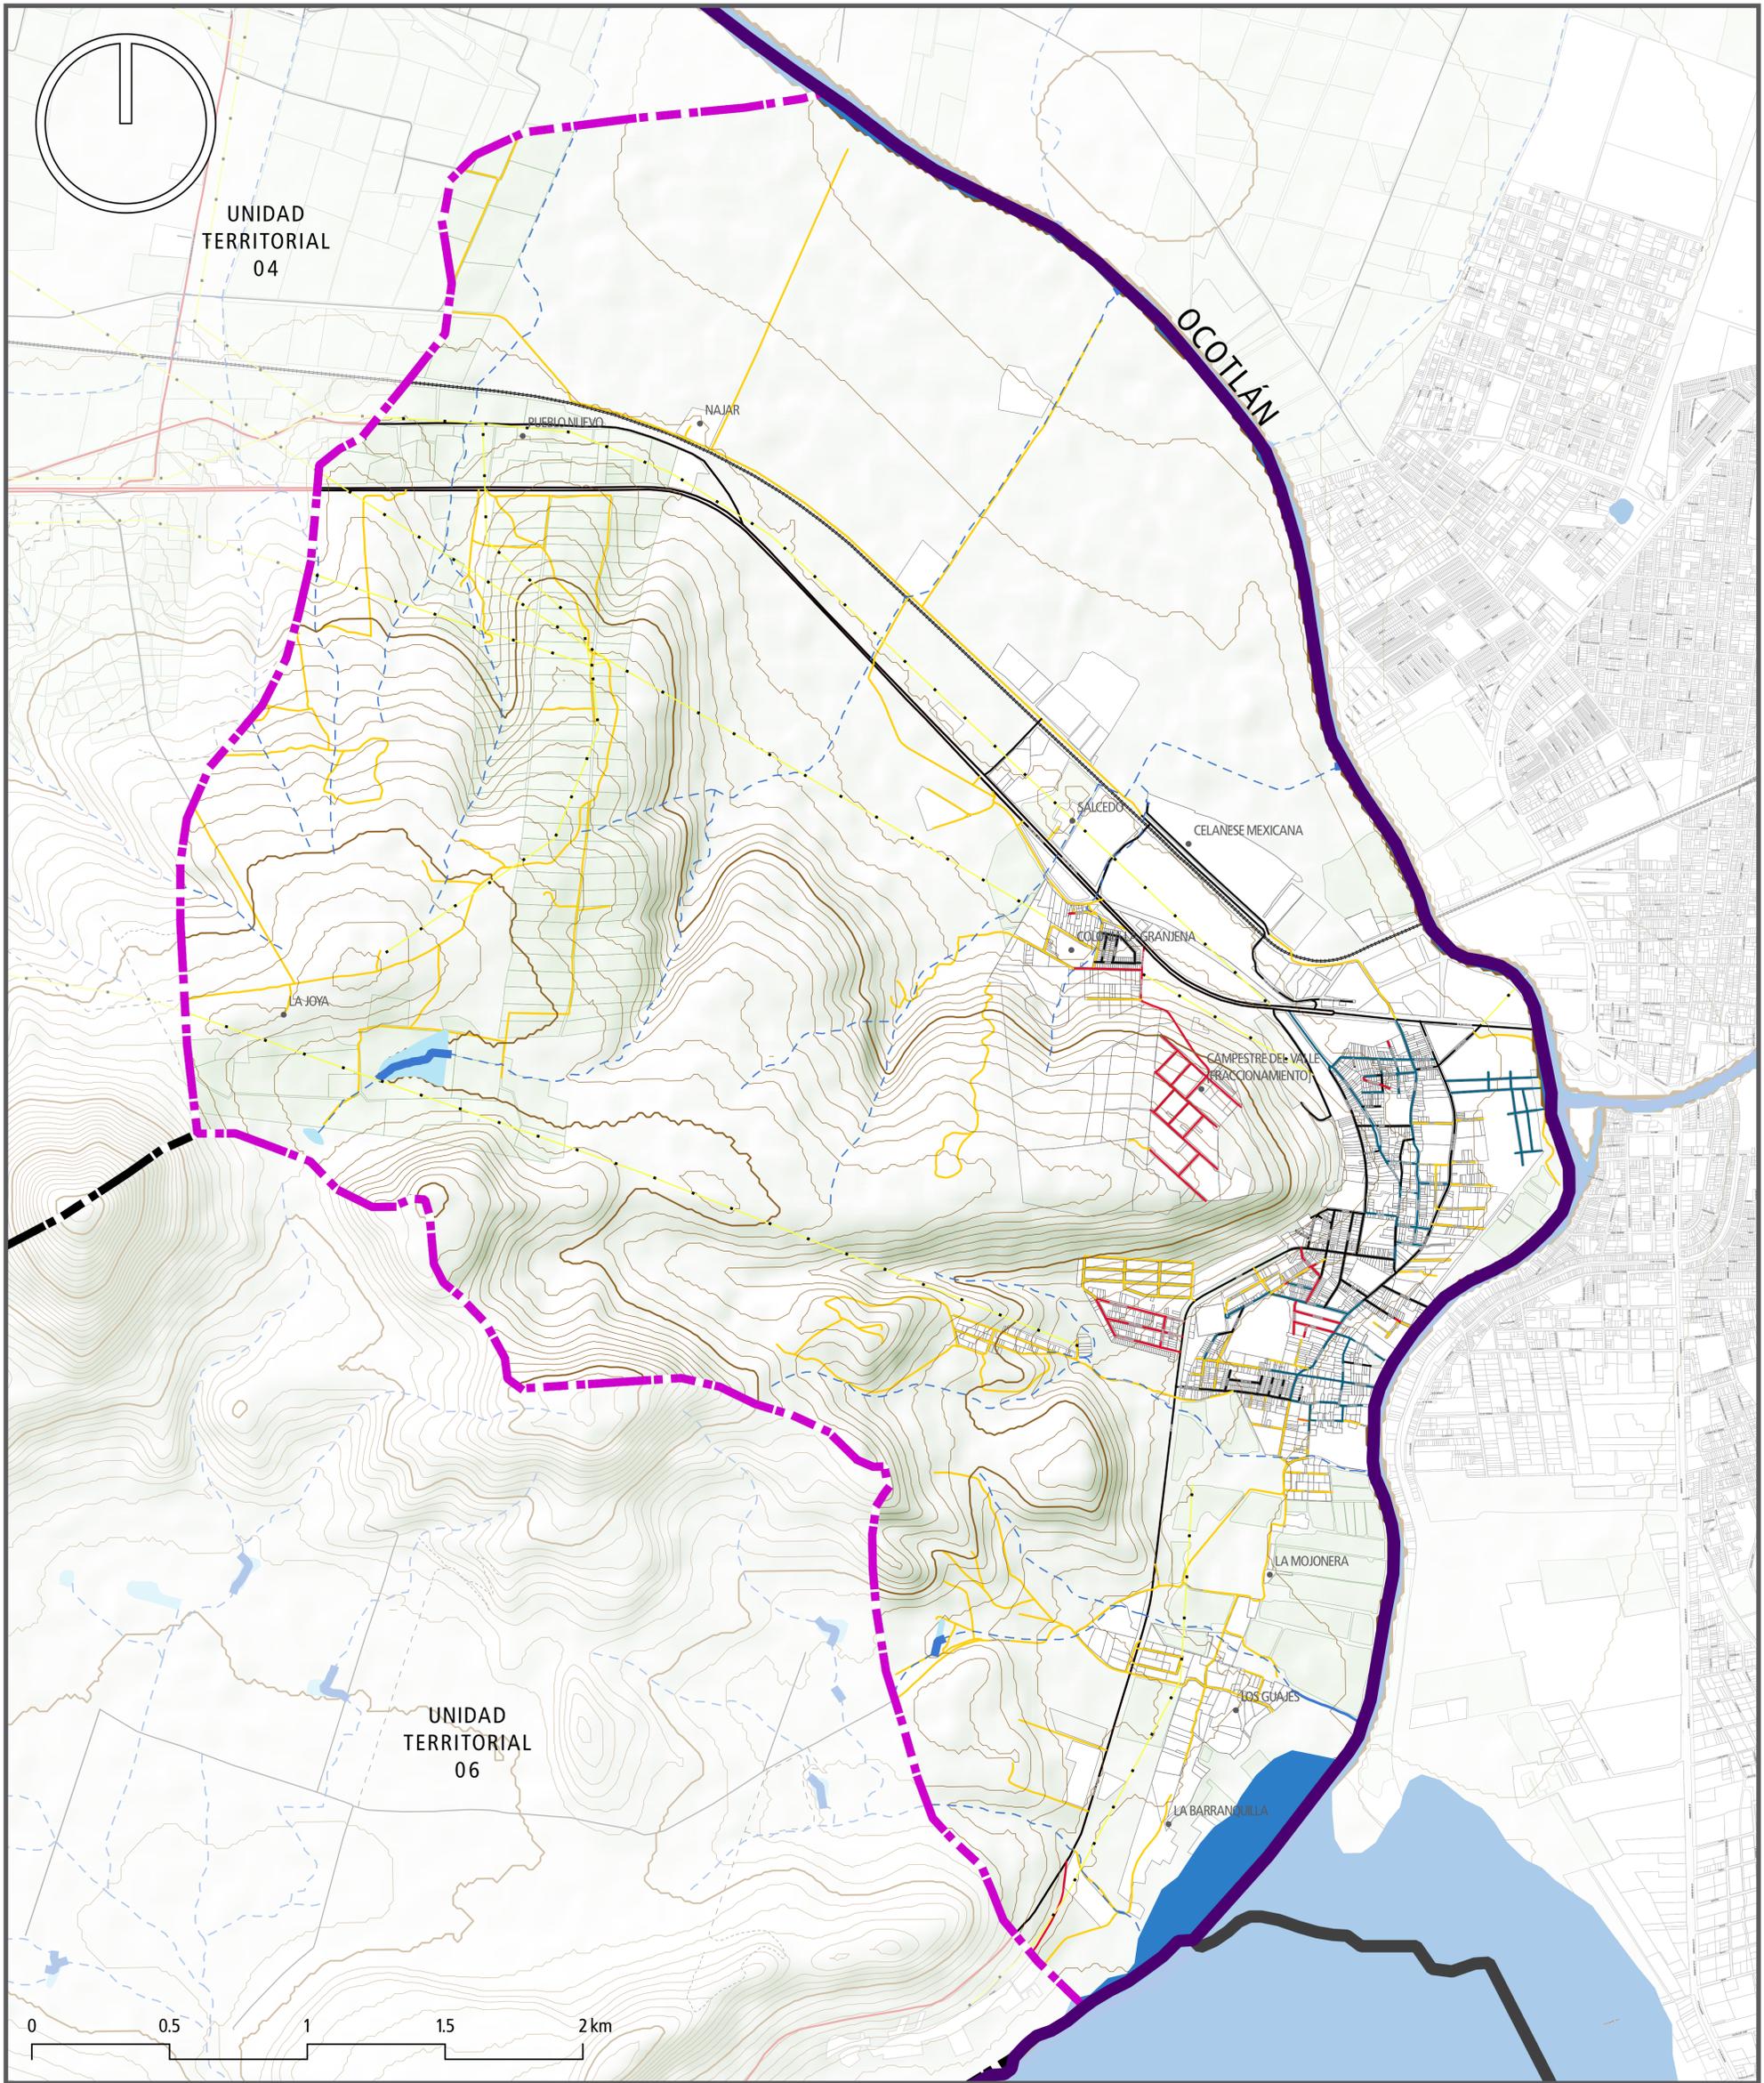

**Juntos  
Hacemos  
La Diferencia**

**PLAN DE DESARROLLO URBANO DE  
CENTRO DE POBLACIÓN**

**CUITZEO**

**PONCITLÁN, JALISCO**

### SIMBOLOGÍA

<ul style="list-style-type: none"> <li> Límite municipal</li> <li> Límite de municipio colindante</li> <li> Límite de área de aplicación</li> <li> Límite de Unidad Territorial</li> <li> Localidad</li> <li> Límite de manzana</li> <li> Límite de parcela</li> <li> Línea de transmisión eléctrica</li> </ul>	<p><b>Corriente superficial</b></p> <ul style="list-style-type: none"> <li> Intermitente</li> <li> Perenne</li> </ul> <p><b>Cuerpo de agua</b></p> <ul style="list-style-type: none"> <li> Intermitente</li> <li> Perenne</li> </ul> <p><b>Curva de nivel</b></p> <ul style="list-style-type: none"> <li> Ordinaria</li> <li> Maestra</li> </ul> <p><b>Vía de comunicación</b></p> <ul style="list-style-type: none"> <li> Carretera</li> <li> Vía de ferrocarril</li> </ul> <p><b>Camino</b></p> <ul style="list-style-type: none"> <li> Terracería</li> <li> Brecha</li> <li> Vereda</li> </ul>	<p><b>Superficie de rodamiento</b></p> <ul style="list-style-type: none"> <li> Adoquín</li> <li> Asfalto</li> <li> Concreto</li> <li> Empedrado</li> <li> Tierra</li> </ul>
---	---	---

**SUPERFICIE DE RODAMIENTO D-10**


ESCALA GRÁFICA | 1:1,000

**LOCALIZACIÓN**

**ELABORACIÓN**

**COORDINACIÓN**  
Arq. David Alejandro Carrillo Muñoz

DICIEMBRE 2021

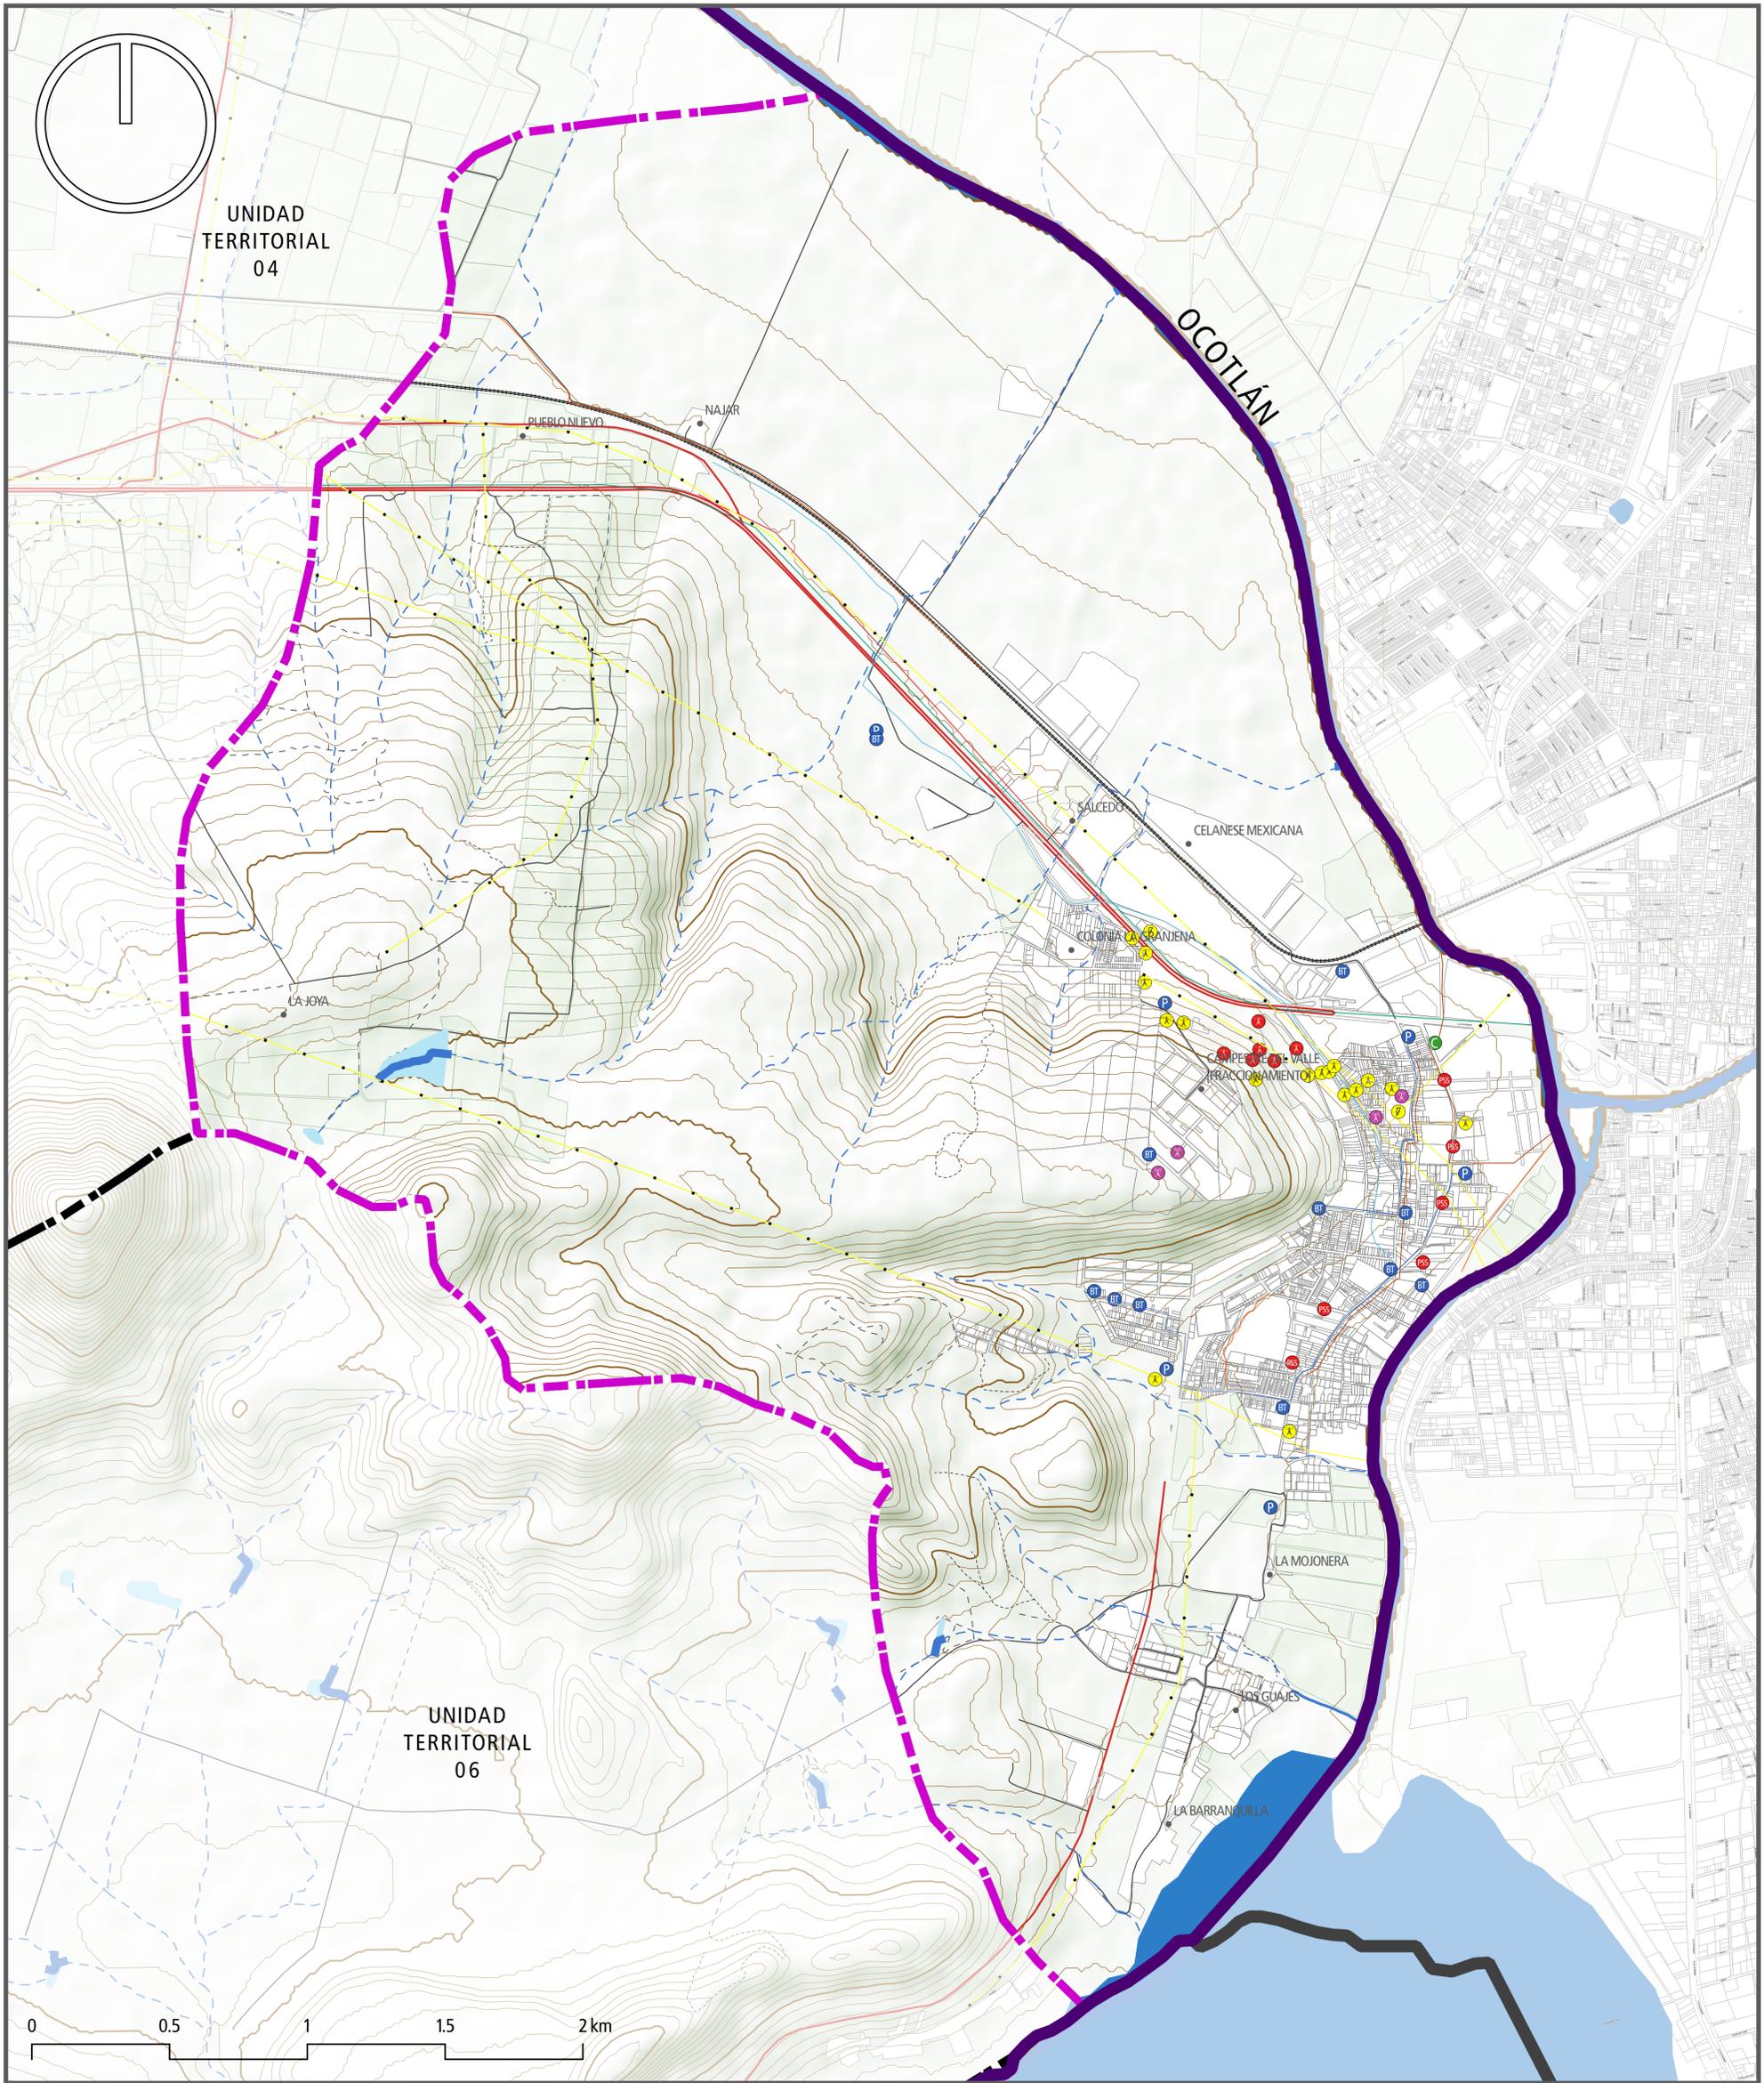

**Juntos  
Hacemos  
La Diferencia**

**PLAN DE DESARROLLO URBANO DE  
CENTRO DE POBLACIÓN**

**CUITZEO**

**PONCITLÁN, JALISCO**

### SIMBOLOGÍA

<ul style="list-style-type: none"> <li> Límite municipal</li> <li> Límite de municipio colindante</li> <li> Límite de área de aplicación</li> <li> Límite de Unidad Territorial</li> <li> Localidad</li> <li> Límite de manzana</li> <li> Límite de parcela</li> <li> Línea de transmisión eléctrica</li> </ul>	<p><b>Corriente superficial</b></p> <ul style="list-style-type: none"> <li> Intermitente</li> <li> Perenne</li> </ul> <p><b>Cuerpo de agua</b></p> <ul style="list-style-type: none"> <li> Intermitente</li> <li> Perenne</li> </ul> <p><b>Curva de nivel</b></p> <ul style="list-style-type: none"> <li> Ordinaria</li> <li> Maestra</li> </ul> <p><b>Vía de comunicación</b></p> <ul style="list-style-type: none"> <li> Carretera</li> <li> Vía de ferrocarril</li> </ul> <p><b>Camino</b></p> <ul style="list-style-type: none"> <li> Terracería</li> <li> Brecha</li> <li> Vereda</li> </ul>	<p><b>Red de infraestructura Electricidad</b></p> <p><b>Agua potable</b></p> <ul style="list-style-type: none"> <li> Línea de agua 4"</li> <li> Línea de agua 6"</li> <li> Canal de riego</li> </ul> <p><b>Drenaje</b></p> <ul style="list-style-type: none"> <li> Línea de drenaje</li> <li> Colector de aguas residuales</li> </ul> <p><b>Comunicaciones</b></p> <ul style="list-style-type: none"> <li> Línea de fibra óptica</li> <li> Línea de teléfono</li> </ul>	<ul style="list-style-type: none"> <li> Línea de distribución eléctrica local</li> <li> Línea de distribución eléctrica local subterránea</li> </ul> <p><b>Regulación y control</b></p> <ul style="list-style-type: none"> <li> Pozo de agua</li> <li> Pozo de agua sin servicio</li> <li> Bomba y tanque de agua</li> <li> Cárcamo de bombeo</li> <li> Antena de telecomunicaciones</li> <li> Torrecilla eléctrica sin uso</li> <li> Subestación eléctrica</li> </ul>
---	---	---	--

### INFRAESTRUCTURA DE SERVICIOS D-11


ESCALA GRÁFICA | 1:1,000

#### LOCALIZACIÓN

ELABORACIÓN

COORDINACIÓN  
Arq. David Alejandro Carrillo Muñoz

DICIEMBRE 2021

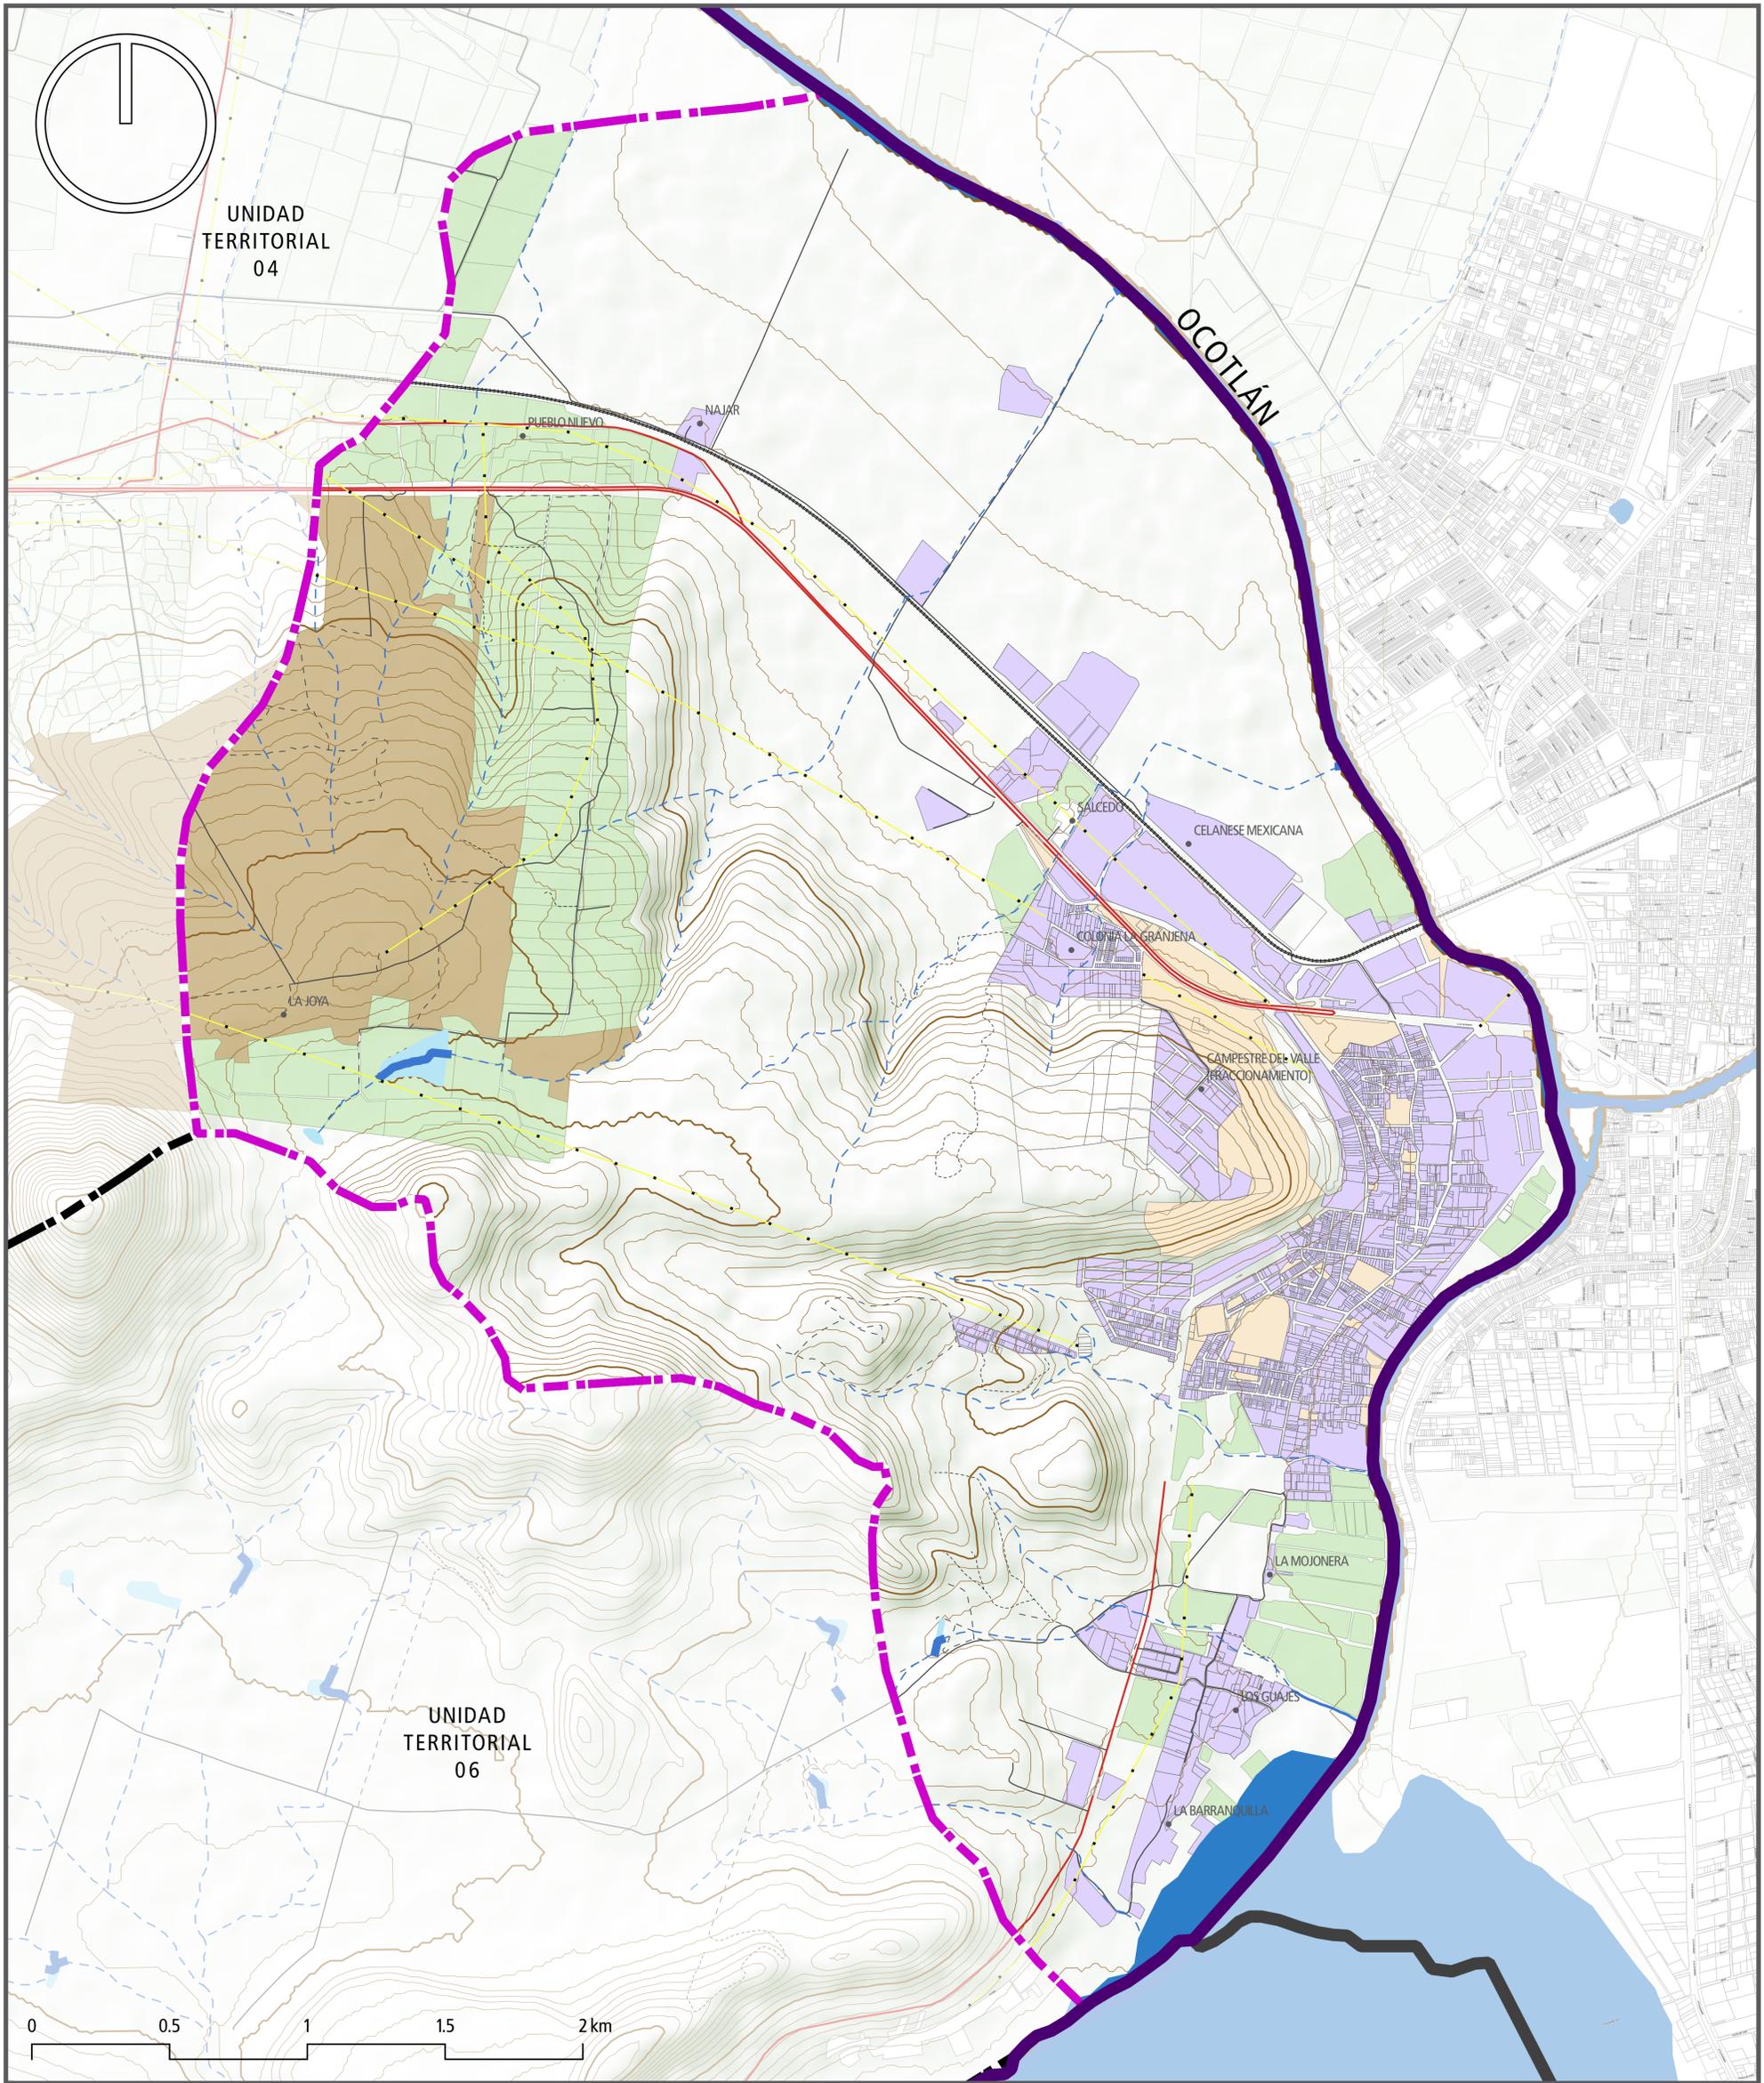

**Juntos  
Hacemos  
La Diferencia**

**PLAN DE DESARROLLO URBANO DE  
CENTRO DE POBLACIÓN**

**CUITZEO**

**PONCITLÁN, JALISCO**

### SIMBOLOGÍA

<ul style="list-style-type: none"> <li> Límite municipal</li> <li> Límite de municipio colindante</li> <li> Límite de área de aplicación</li> <li> Límite de Unidad Territorial</li> <li> Localidad</li> <li> Límite de manzana</li> <li> Límite de parcela</li> <li> Línea de transmisión eléctrica</li> </ul>	<p><b>Corriente superficial</b></p> <ul style="list-style-type: none"> <li> Intermitente</li> <li> Perenne</li> </ul> <p><b>Cuerpo de agua</b></p> <ul style="list-style-type: none"> <li> Intermitente</li> <li> Perenne</li> </ul> <p><b>Curva de nivel</b></p> <ul style="list-style-type: none"> <li> Ordinaria</li> <li> Maestra</li> </ul> <p><b>Vía de comunicación</b></p> <ul style="list-style-type: none"> <li> Carretera</li> <li> Vía de ferrocarril</li> </ul> <p><b>Camino</b></p> <ul style="list-style-type: none"> <li> Terracería</li> <li> Brecha</li> <li> Vereda</li> </ul>	<p><b>Regímenes de la tenencia de la tierra</b></p> <ul style="list-style-type: none"> <li> Propiedad pública municipal</li> <li> Propiedad privada</li> </ul> <p><b>Propiedad social</b></p> <ul style="list-style-type: none"> <li> Tierra parcelada</li> <li> Tierra de uso común</li> </ul>
---	---	---

### TENENCIA DE LA TIERRA

**D-12**


ESCALA GRÁFICA | 1:1,000

### LOCALIZACIÓN

ELABORACIÓN

COORDINACIÓN  
Arq. David Alejandro Carrillo Muñoz

DICIEMBRE 2021

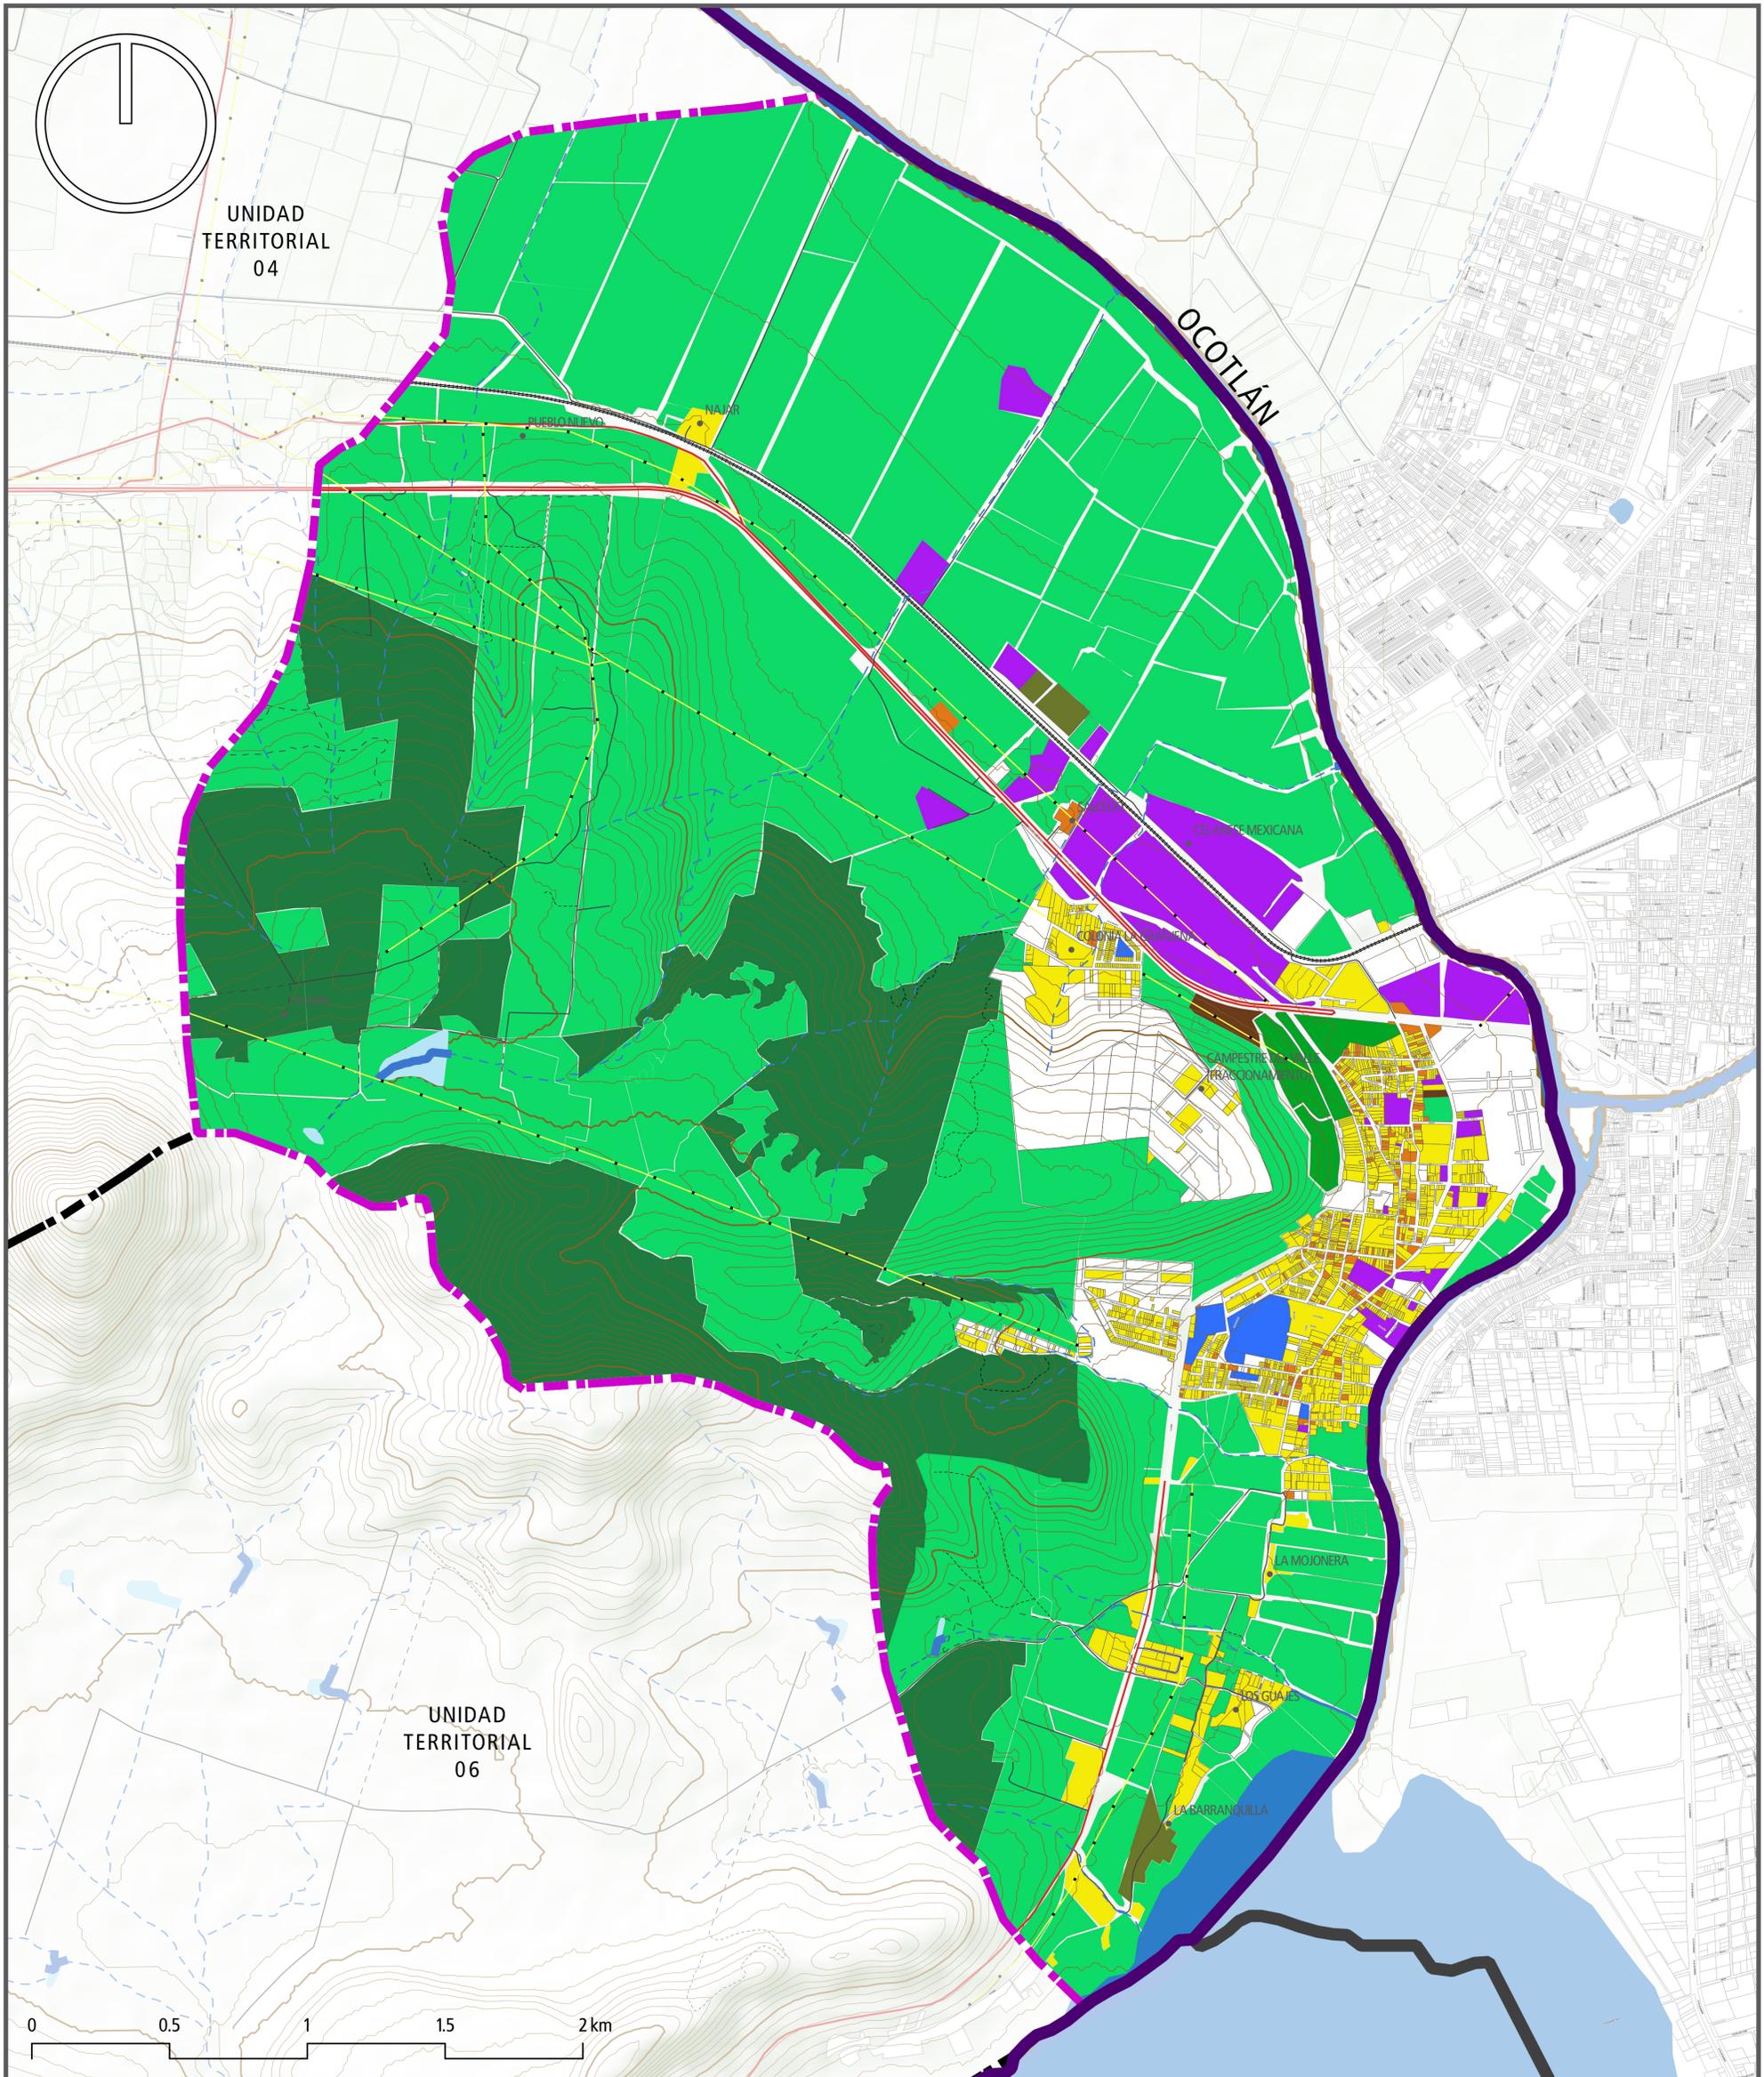

**Gobierno de PONCITLÁN**

**Juntos Hacemos La Diferencia**

**PLAN DE DESARROLLO URBANO DE CENTRO DE POBLACIÓN**

**CUITZEO**

**PONCITLÁN, JALISCO**

### SIMBOLOGÍA

<ul style="list-style-type: none"> <li> Límite municipal</li> <li> Límite de municipio colindante</li> <li> Límite de área de aplicación</li> <li> Límite de Unidad Territorial</li> <li> Localidad</li> <li> Límite de manzana</li> <li> Límite de parcela</li> <li> Línea de transmisión eléctrica</li> </ul>	<p><b>Corriente superficial</b></p> <ul style="list-style-type: none"> <li> Intermitente</li> <li> Perenne</li> </ul> <p><b>Cuerpo de agua</b></p> <ul style="list-style-type: none"> <li> Intermitente</li> <li> Perenne</li> </ul> <p><b>Curva de nivel</b></p> <ul style="list-style-type: none"> <li> Ordinaria</li> <li> Maestra</li> </ul> <p><b>Vía de comunicación</b></p> <ul style="list-style-type: none"> <li> Carretera</li> <li> Vía de ferrocarril</li> </ul> <p><b>Camino</b></p> <ul style="list-style-type: none"> <li> Terracería</li> <li> Brecha</li> <li> Vereda</li> </ul>	<p><b>Uso actual del suelo</b></p> <ul style="list-style-type: none"> <li> Agrícola</li> <li> Agropecuario</li> <li> Comercial</li> <li> Equipamiento</li> <li> Espacio verde</li> <li> Forestal</li> <li> Habitacional</li> <li> Industrial</li> <li> Silvestre</li> <li> Sin uso</li> </ul>
---	---	---

**USO ACTUAL DEL SUELO** D-13


ESCALA GRÁFICA | 1:11,000

**LOCALIZACIÓN**

**ELABORACIÓN**

**COORDINACIÓN**  
Arq. David Alejandro Carrillo Muñoz

DICIEMBRE 2021

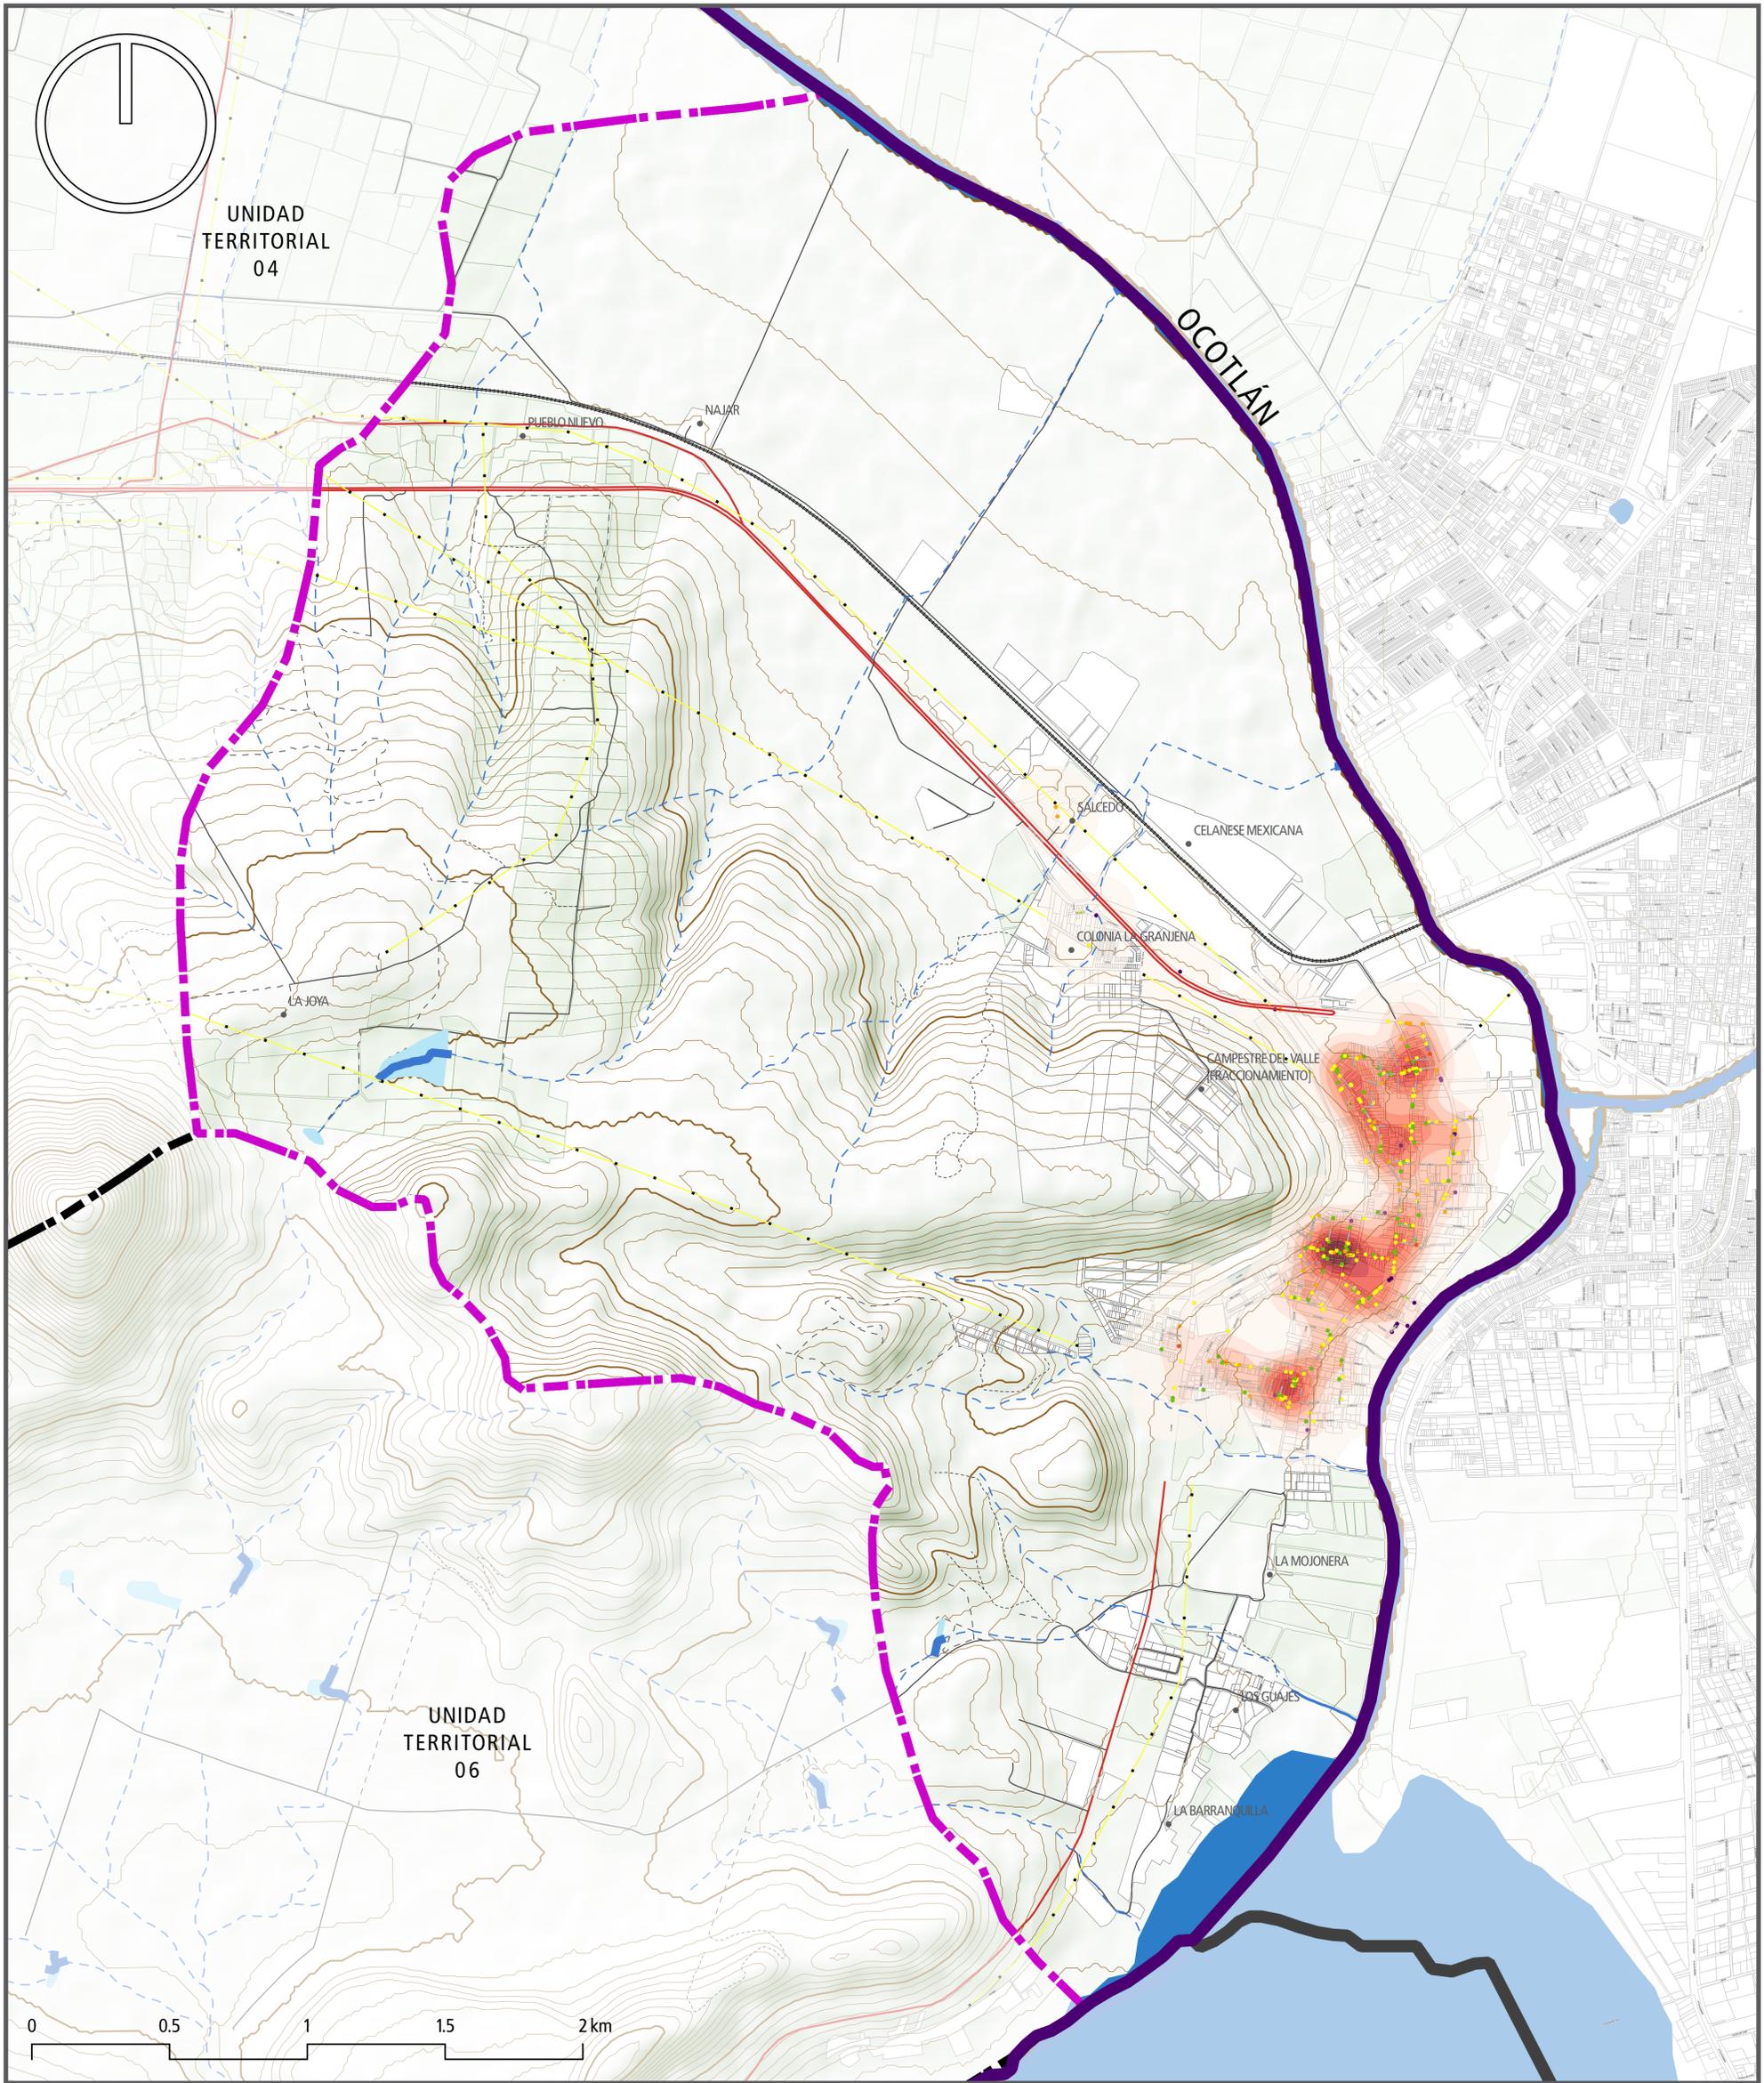

**Juntos  
Hacemos  
La Diferencia**

**PLAN DE DESARROLLO URBANO DE  
CENTRO DE POBLACIÓN**

**CUITZEO**

**PONCITLÁN, JALISCO**

### SIMBOLOGÍA

<ul style="list-style-type: none"> <li> Límite municipal</li> <li> Límite de municipio colindante</li> <li> Límite de área de aplicación</li> <li> Límite de Unidad Territorial</li> <li> Localidad</li> <li> Límite de manzana</li> <li> Límite de parcela</li> <li> Línea de transmisión eléctrica</li> </ul>	<p><b>Corriente superficial</b></p> <ul style="list-style-type: none"> <li> Intermitente</li> <li> Perenne</li> </ul> <p><b>Cuerpo de agua</b></p> <ul style="list-style-type: none"> <li> Intermitente</li> <li> Perenne</li> </ul> <p><b>Curva de nivel</b></p> <ul style="list-style-type: none"> <li> Ordinaria</li> <li> Maestra</li> </ul> <p><b>Vía de comunicación</b></p> <ul style="list-style-type: none"> <li> Carretera</li> <li> Vía de ferrocarril</li> </ul> <p><b>Camino</b></p> <ul style="list-style-type: none"> <li> Terracería</li> <li> Brecha</li> <li> Vereda</li> </ul>	<p><b>Nivel de unidad económica</b></p> <ul style="list-style-type: none"> <li> Vecinal</li> <li> Barrial</li> <li> Distrital</li> <li> Central</li> <li> Industria manufacturera</li> <li> Industria ligera y de riesgo bajo</li> <li> Industria mediana y de riesgo medio</li> <li> Industria pesada y de riesgo alto</li> </ul> <p><b>Concentración de unidades económicas</b></p> <ul style="list-style-type: none"> <li> ≤ 2.7757</li> <li> 2.7757 - 5.5515</li> <li> 5.5515 - 8.3272</li> <li> 8.3272 - 11.1030</li> <li> 11.1030 - 13.8787</li> <li> 13.8787 - 16.6545</li> <li> 16.6545 - 19.2167</li> <li> 19.2167 - 21.3519</li> <li> &gt; 21.3519</li> </ul>
---	---	---

**CONCENTRACIÓN DE UNIDADES ECONÓMICAS D-14**


ESCALA GRÁFICA | 1:11,000

**LOCALIZACIÓN**

**ELABORACIÓN**

**COORDINACIÓN**  
Arq. David Alejandro Carrillo Muñoz

DICIEMBRE 2021

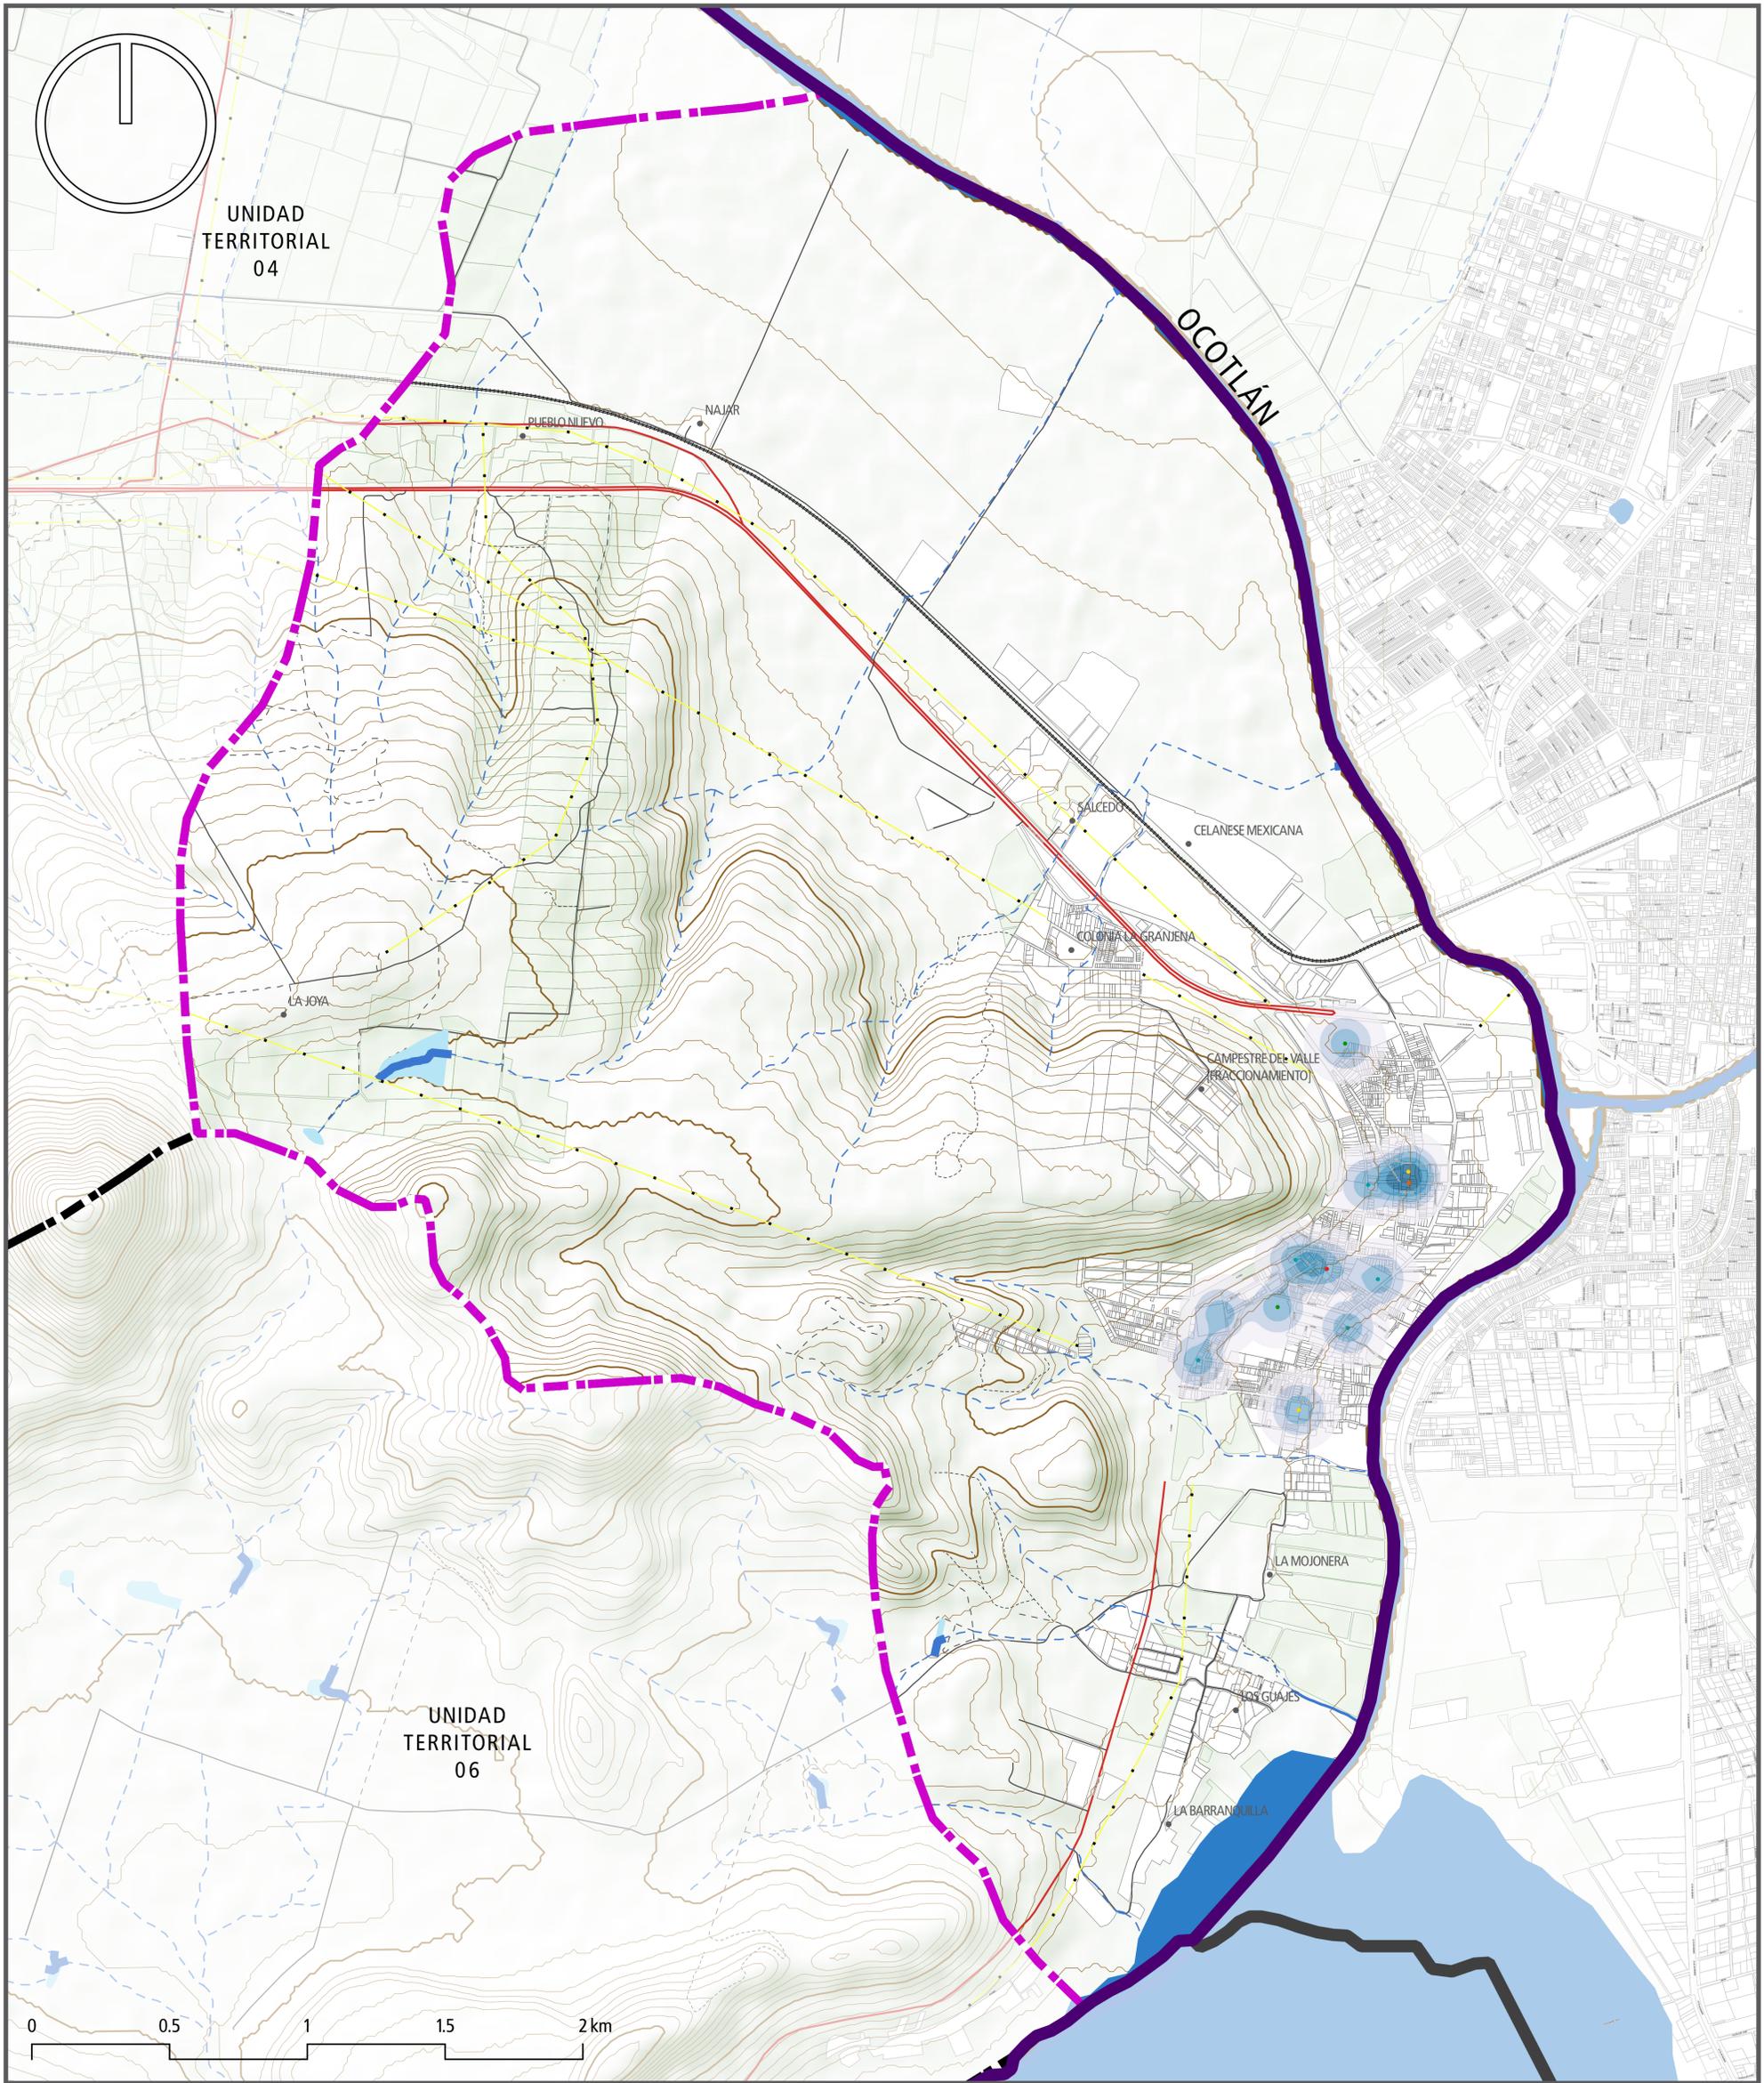

**Juntos  
Hacemos  
La Diferencia**

**PLAN DE DESARROLLO URBANO DE  
CENTRO DE POBLACIÓN**

**CUITZEO**

**PONCITLÁN, JALISCO**

### SIMBOLOGÍA

<ul style="list-style-type: none"> <li> Límite municipal</li> <li> Límite de municipio colindante</li> <li> Límite de área de aplicación</li> <li> Límite de Unidad Territorial</li> <li> Localidad</li> <li> Límite de manzana</li> <li> Límite de parcela</li> <li> Línea de transmisión eléctrica</li> </ul>	<p><b>Corriente superficial</b></p> <ul style="list-style-type: none"> <li> Intermitente</li> <li> Perenne</li> </ul> <p><b>Cuerpo de agua</b></p> <ul style="list-style-type: none"> <li> Intermitente</li> <li> Perenne</li> </ul> <p><b>Curva de nivel</b></p> <ul style="list-style-type: none"> <li> Ordinaria</li> <li> Maestra</li> </ul> <p><b>Vía de comunicación</b></p> <ul style="list-style-type: none"> <li> Carretera</li> <li> Vía de ferrocarril</li> </ul> <p><b>Camino</b></p> <ul style="list-style-type: none"> <li> Terracería</li> <li> Brecha</li> <li> Vereda</li> </ul>	<p><b>Rasgo de equipamiento</b></p> <ul style="list-style-type: none"> <li> Centro de Asistencia Médica</li> <li> Escuela</li> <li> Instalación deportiva o recreativa</li> <li> Instalación Gubernamental</li> <li> Plaza</li> </ul> <p><b>Concentración de equipamiento</b></p> <ul style="list-style-type: none"> <li> ≤ 0.3854</li> <li> 0.3854 - 0.7709</li> <li> 0.7709 - 1.1563</li> <li> 1.1563 - 1.5418</li> <li> &gt; 1.5418</li> </ul>
---	---	---

**CONCENTRACIÓN DE EQUIPAMIENTO D-15**

ESCALA GRÁFICA | 1:1,000

**LOCALIZACIÓN**

**ELABORACIÓN**

**COORDINACIÓN**

Arq. David Alejandro Carrillo Muñoz

DICIEMBRE 2021