

**Juntos Hacemos La Diferencia**

**PLAN DE DESARROLLO URBANO DE CENTRO DE POBLACIÓN CUITZEO PONCITLÁN, JALISCO**

### SIMBOLOGÍA

<ul style="list-style-type: none"> <li>— Límite municipal</li> <li>— Límite de municipio colindante</li> <li>— Límite de área de aplicación</li> <li>— Límite de Unidad Territorial</li> <li>— Límite de Área de Restricción Federal del Lago de Chapala</li> <li>— Nivel de Aguas Máximas Ordinarias</li> <li>• Localidad</li> <li>□ Límite de manzana</li> <li>□ Límite de parcela</li> <li>— Línea de transmisión eléctrica</li> </ul>	<p><b>Vía de comunicación</b></p> <ul style="list-style-type: none"> <li>— Carretera</li> <li>— Via de ferrocarril</li> </ul> <p><b>Camino</b></p> <ul style="list-style-type: none"> <li>— Terracería</li> <li>— Brecha</li> <li>— Vereda</li> </ul> <p><b>Jerarquía vial</b></p> <ul style="list-style-type: none"> <li>— Vialidad regional</li> <li>— Vialidad principal</li> <li>— Vialidad principal propuesta</li> <li>— Vialidad colectora</li> <li>— Vialidad colectora propuesta</li> <li>— Vialidad colectora menor</li> <li>— Vialidad subcolectora</li> <li>— Vialidad subcolectora propuesta</li> </ul> <p><b>Desarrollo urbano estratégico</b></p> <ul style="list-style-type: none"> <li>— Áreas de gestión urbana integral</li> </ul>	<p><b>Clasificación de áreas</b></p> <ul style="list-style-type: none"> <li>— Áreas incorporadas</li> <li>— Áreas de urbanización progresiva</li> <li>— Áreas de renovación urbana</li> <li>— A corto plazo</li> <li>— A mediano plazo</li> <li>— A largo plazo</li> <li>— De control especial</li> <li>— Áreas de transición</li> <li>— Áreas agropecuarias</li> <li>— Áreas turísticas</li> <li>— Áreas naturales protegidas</li> <li>— Áreas de conservación ecológica</li> <li>— No urbanizable</li> <li>— Áreas de restricción de instalaciones ferroviarias</li> <li>— Áreas de restricción de instalaciones de riesgo</li> <li>— Áreas de restricción por paso de redes e instalaciones de electricidad</li> <li>— Áreas de restricción para la vialidad</li> <li>— Áreas de protección a cauces y cuerpos de agua</li> </ul>
---	---	--

### CLASIFICACIÓN DE ÁREAS E-01


ESCALA GRÁFICA | 1:1,000

### LOCALIZACIÓN

**ELABORACIÓN**

**COORDINACIÓN**  
Arq. David Alejandro Carrillo Muñoz

JULIO 2022

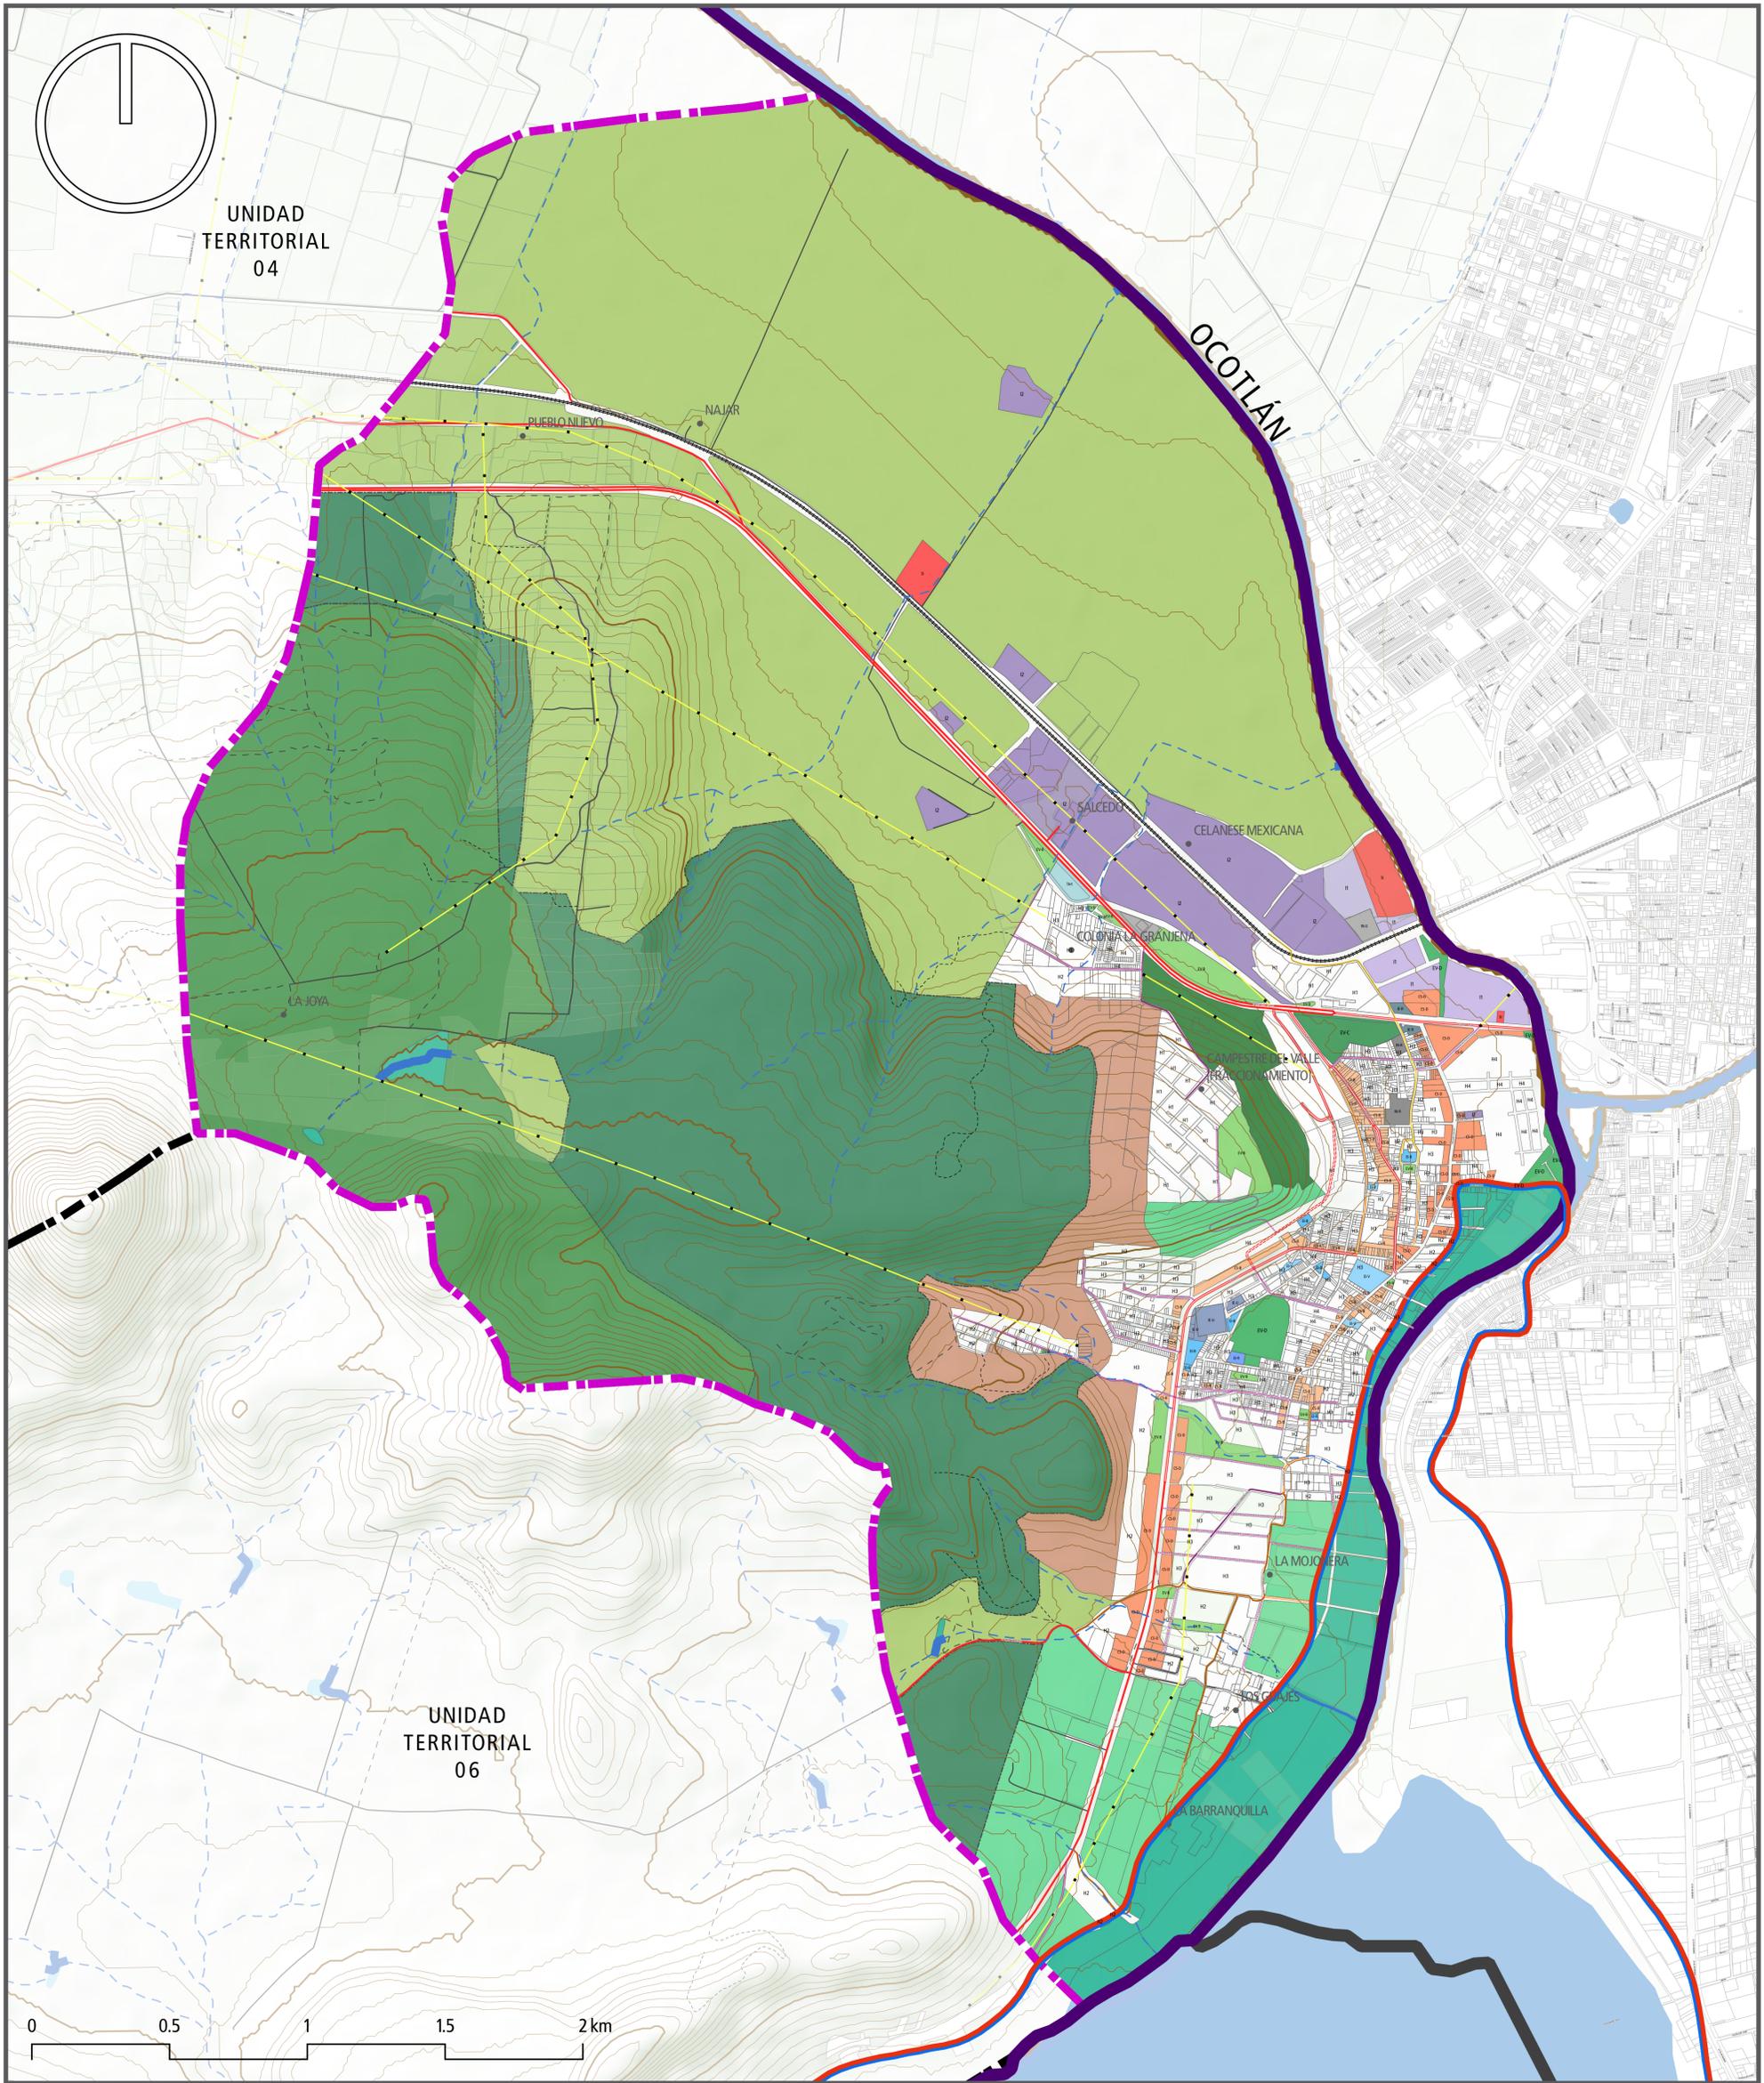


**Juntos  
Hacemos  
La Diferencia**

**PLAN DE DESARROLLO URBANO DE  
CENTRO DE POBLACIÓN**

**CUITZEO**

**PONCITLÁN, JALISCO**


### SIMBOLOGÍA

<ul style="list-style-type: none"> <li> Límite municipal</li> <li> Límite de municipio colindante</li> <li> Límite de área de aplicación</li> <li> Límite de Área de Restricción Federal del Lago de Chapala</li> <li> Nivel de Aguas Máximas Ordinarias</li> <li> Localidad</li> <li> Límite de manzana</li> <li> Límite de parcela</li> <li> Línea de transmisión eléctrica</li> </ul>	<ul style="list-style-type: none"> <li> Carretera</li> <li> Vía de ferrocarril</li> </ul>	<ul style="list-style-type: none"> <li> Terracería</li> <li> Brecha</li> <li> Vereda</li> </ul>
<ul style="list-style-type: none"> <li> Corriente superficial</li> <li> Intermitente</li> <li> Perenne</li> </ul>	<ul style="list-style-type: none"> <li> Jerarquía vial</li> <li> Vialidad regional</li> <li> Vialidad principal</li> <li> Vialidad principal propuesta</li> <li> Vialidad colectora</li> <li> Vialidad colectora propuesta</li> <li> Vialidad colectora menor</li> <li> Vialidad subcolectora</li> <li> Vialidad subcolectora propuesta</li> </ul>	<ul style="list-style-type: none"> <li> Curva de nivel</li> <li> Ordinaria</li> <li> Maestra</li> </ul>
<ul style="list-style-type: none"> <li> <b>Clasificación de áreas</b></li> <li> AT Áreas de transición</li> <li> AN Área natural protegida</li> <li> AC Áreas de conservación ecológica</li> <li> NU No urbanizable</li> </ul>	<ul style="list-style-type: none"> <li> <b>Zonificación primaria</b></li> <li> AC Agropecuario</li> <li> T Turístico campestre</li> <li> TH1 Turístico hotelero densidad mínima</li> <li> H1 Habitacional densidad mínima</li> <li> H2 Habitacional densidad baja</li> <li> H3 Habitacional densidad media</li> <li> H4 Habitacional densidad alta</li> <li> CS-B Comercio y Servicios barriales</li> <li> CS-D Comercio y Servicios distritales</li> <li> CS-R Comercio y Servicios regionales</li> <li> SI Servicios a la industria y al comercio</li> <li> I1 Industria ligera y de riesgo bajo</li> <li> I2 Industria mediana y de riesgo medio</li> <li> BV Equipamiento vecinal</li> <li> BB Equipamiento barrial</li> <li> BR Equipamiento regional</li> <li> BV-B Espacios verdes, abiertos y recreativos barriales</li> <li> BV-D Espacios verdes, abiertos y recreativos distritales</li> <li> BV-R Espacios verdes, abiertos y recreativos regionales</li> <li> IU Infraestructura urbana</li> <li> IR Infraestructura regional</li> <li> IU-E Instalaciones especiales urbanas</li> <li> IR-E Instalaciones especiales regionales</li> </ul>	

### ZONIFICACIÓN PRIMARIA E-02

ESCALA GRÁFICA | 1:1,000

### LOCALIZACIÓN

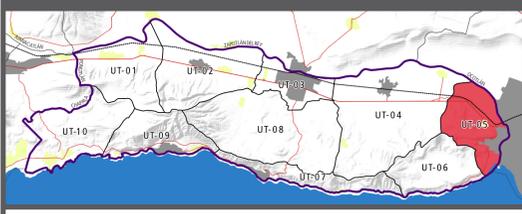

**ELABORACIÓN** | **COORDINACIÓN**

 Arq. David Alejandro Carrillo Muñoz

DICIEMBRE 2021